






Achtergeve

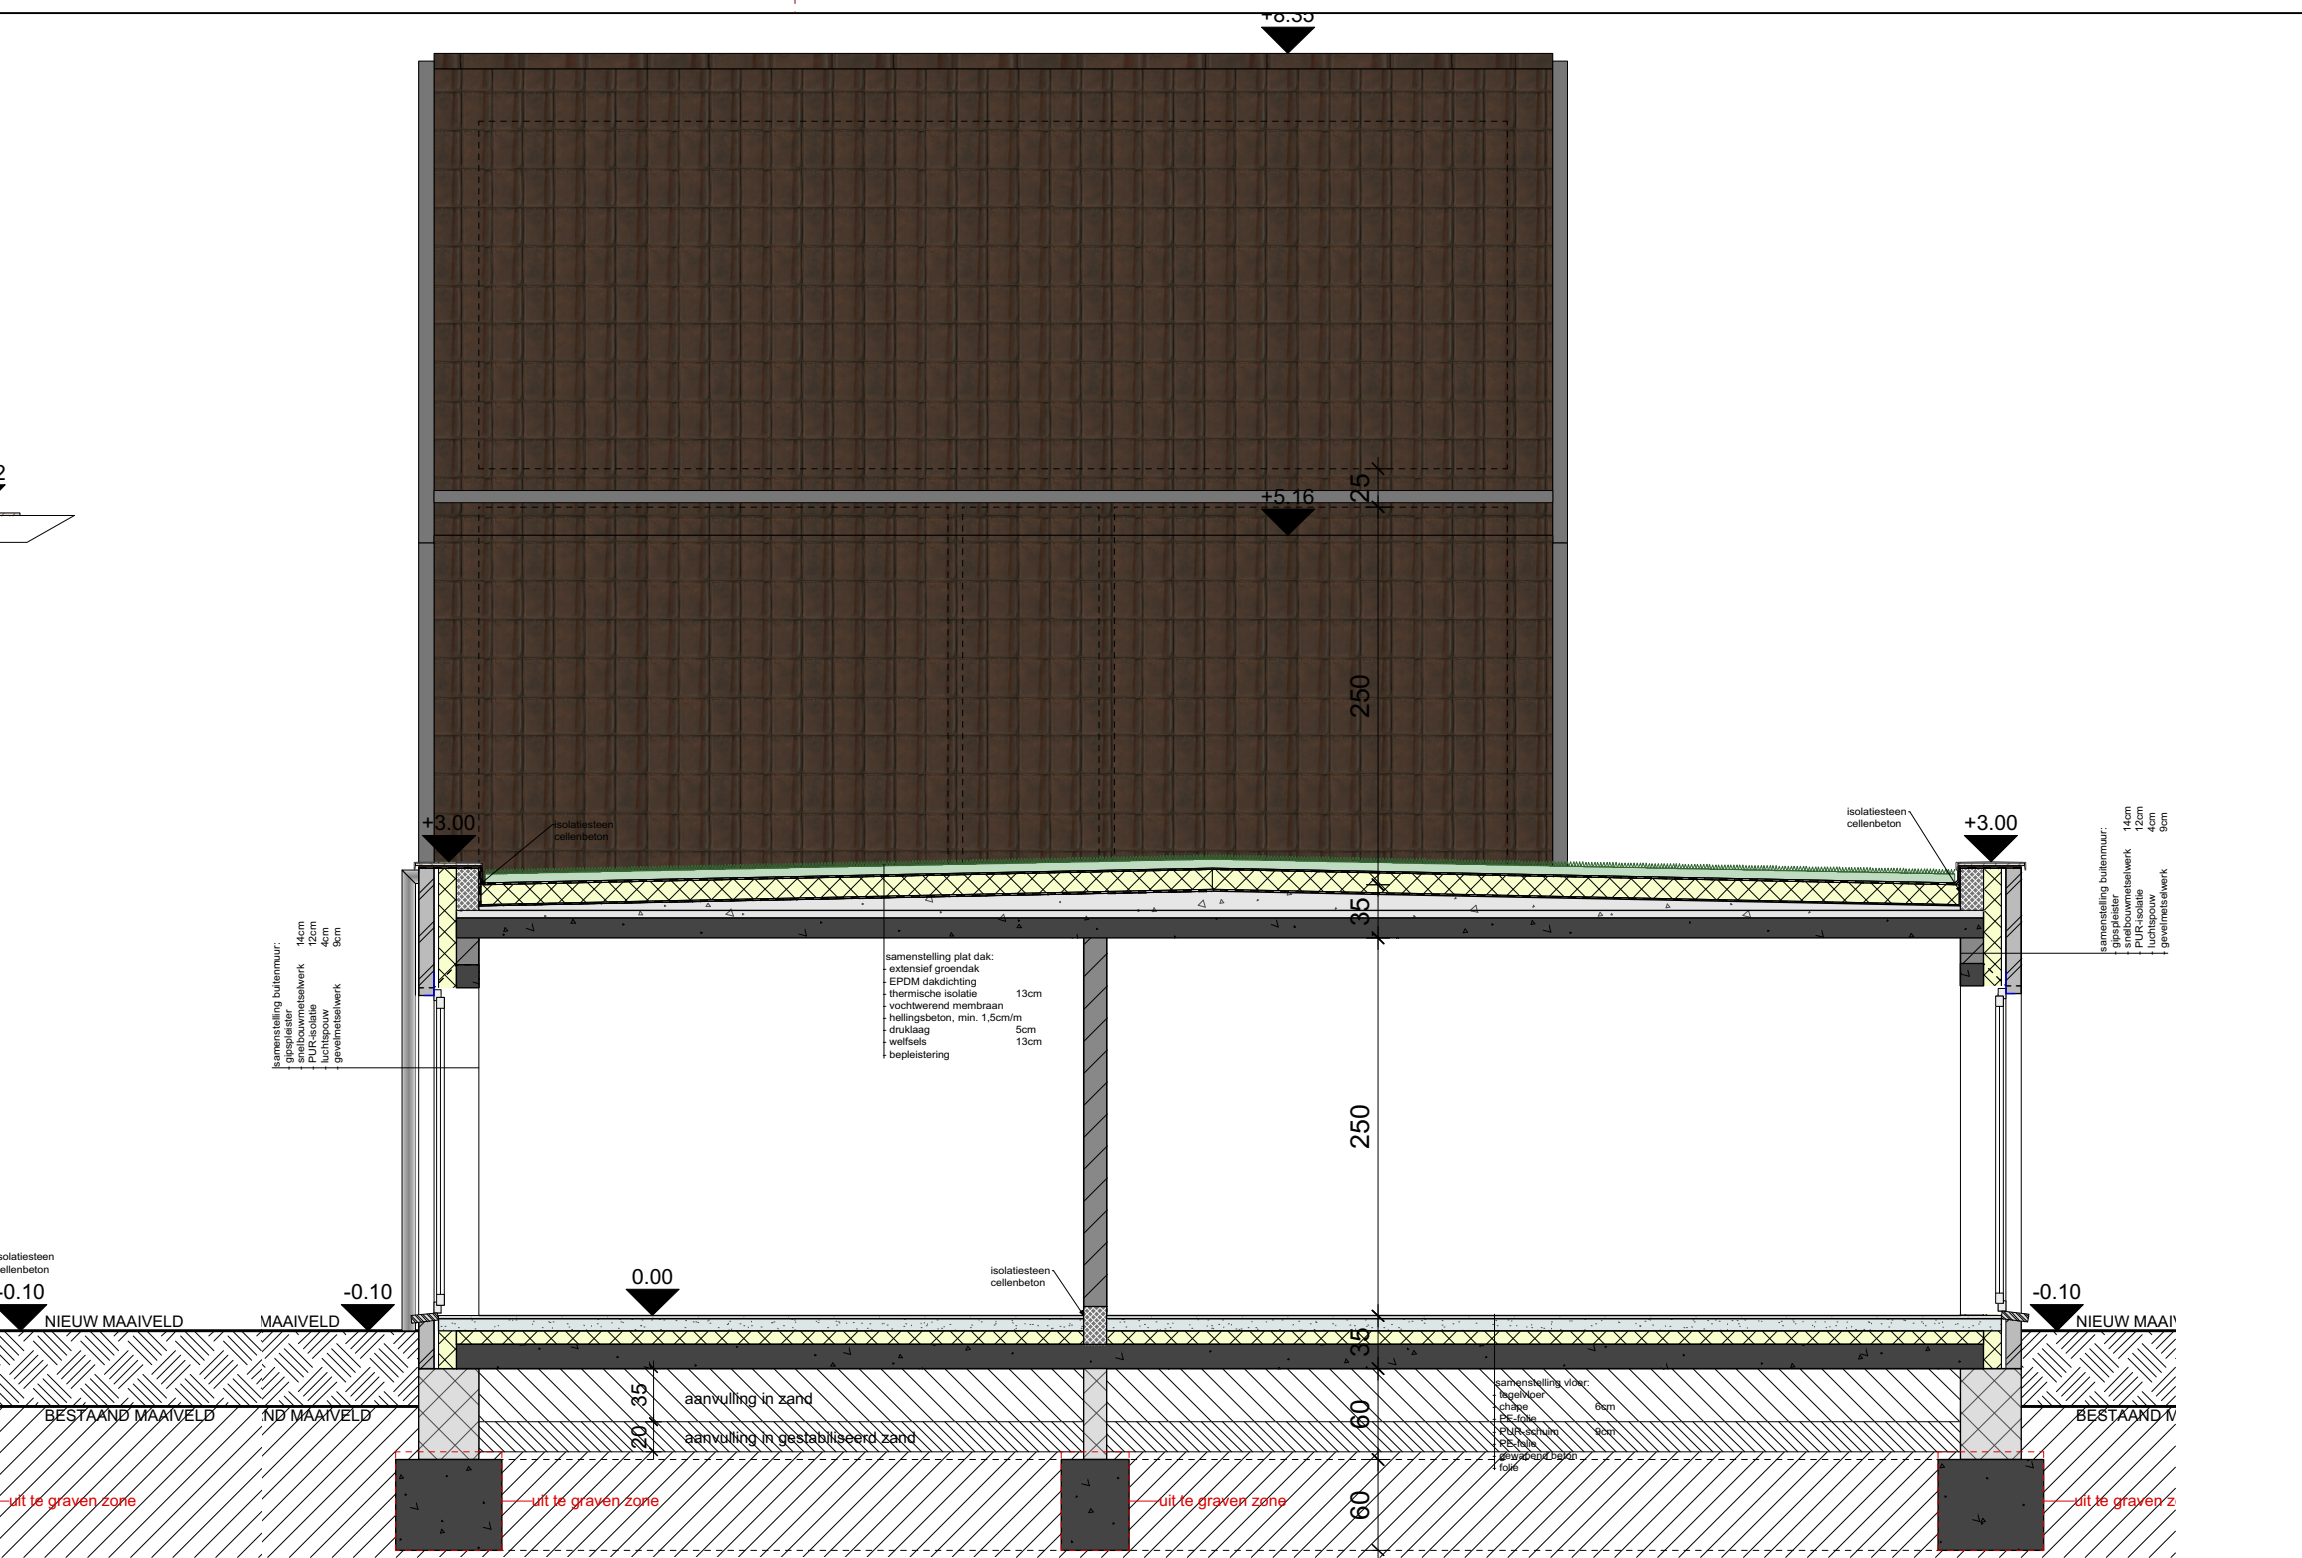


Doorsnede BB (zie lot 1)

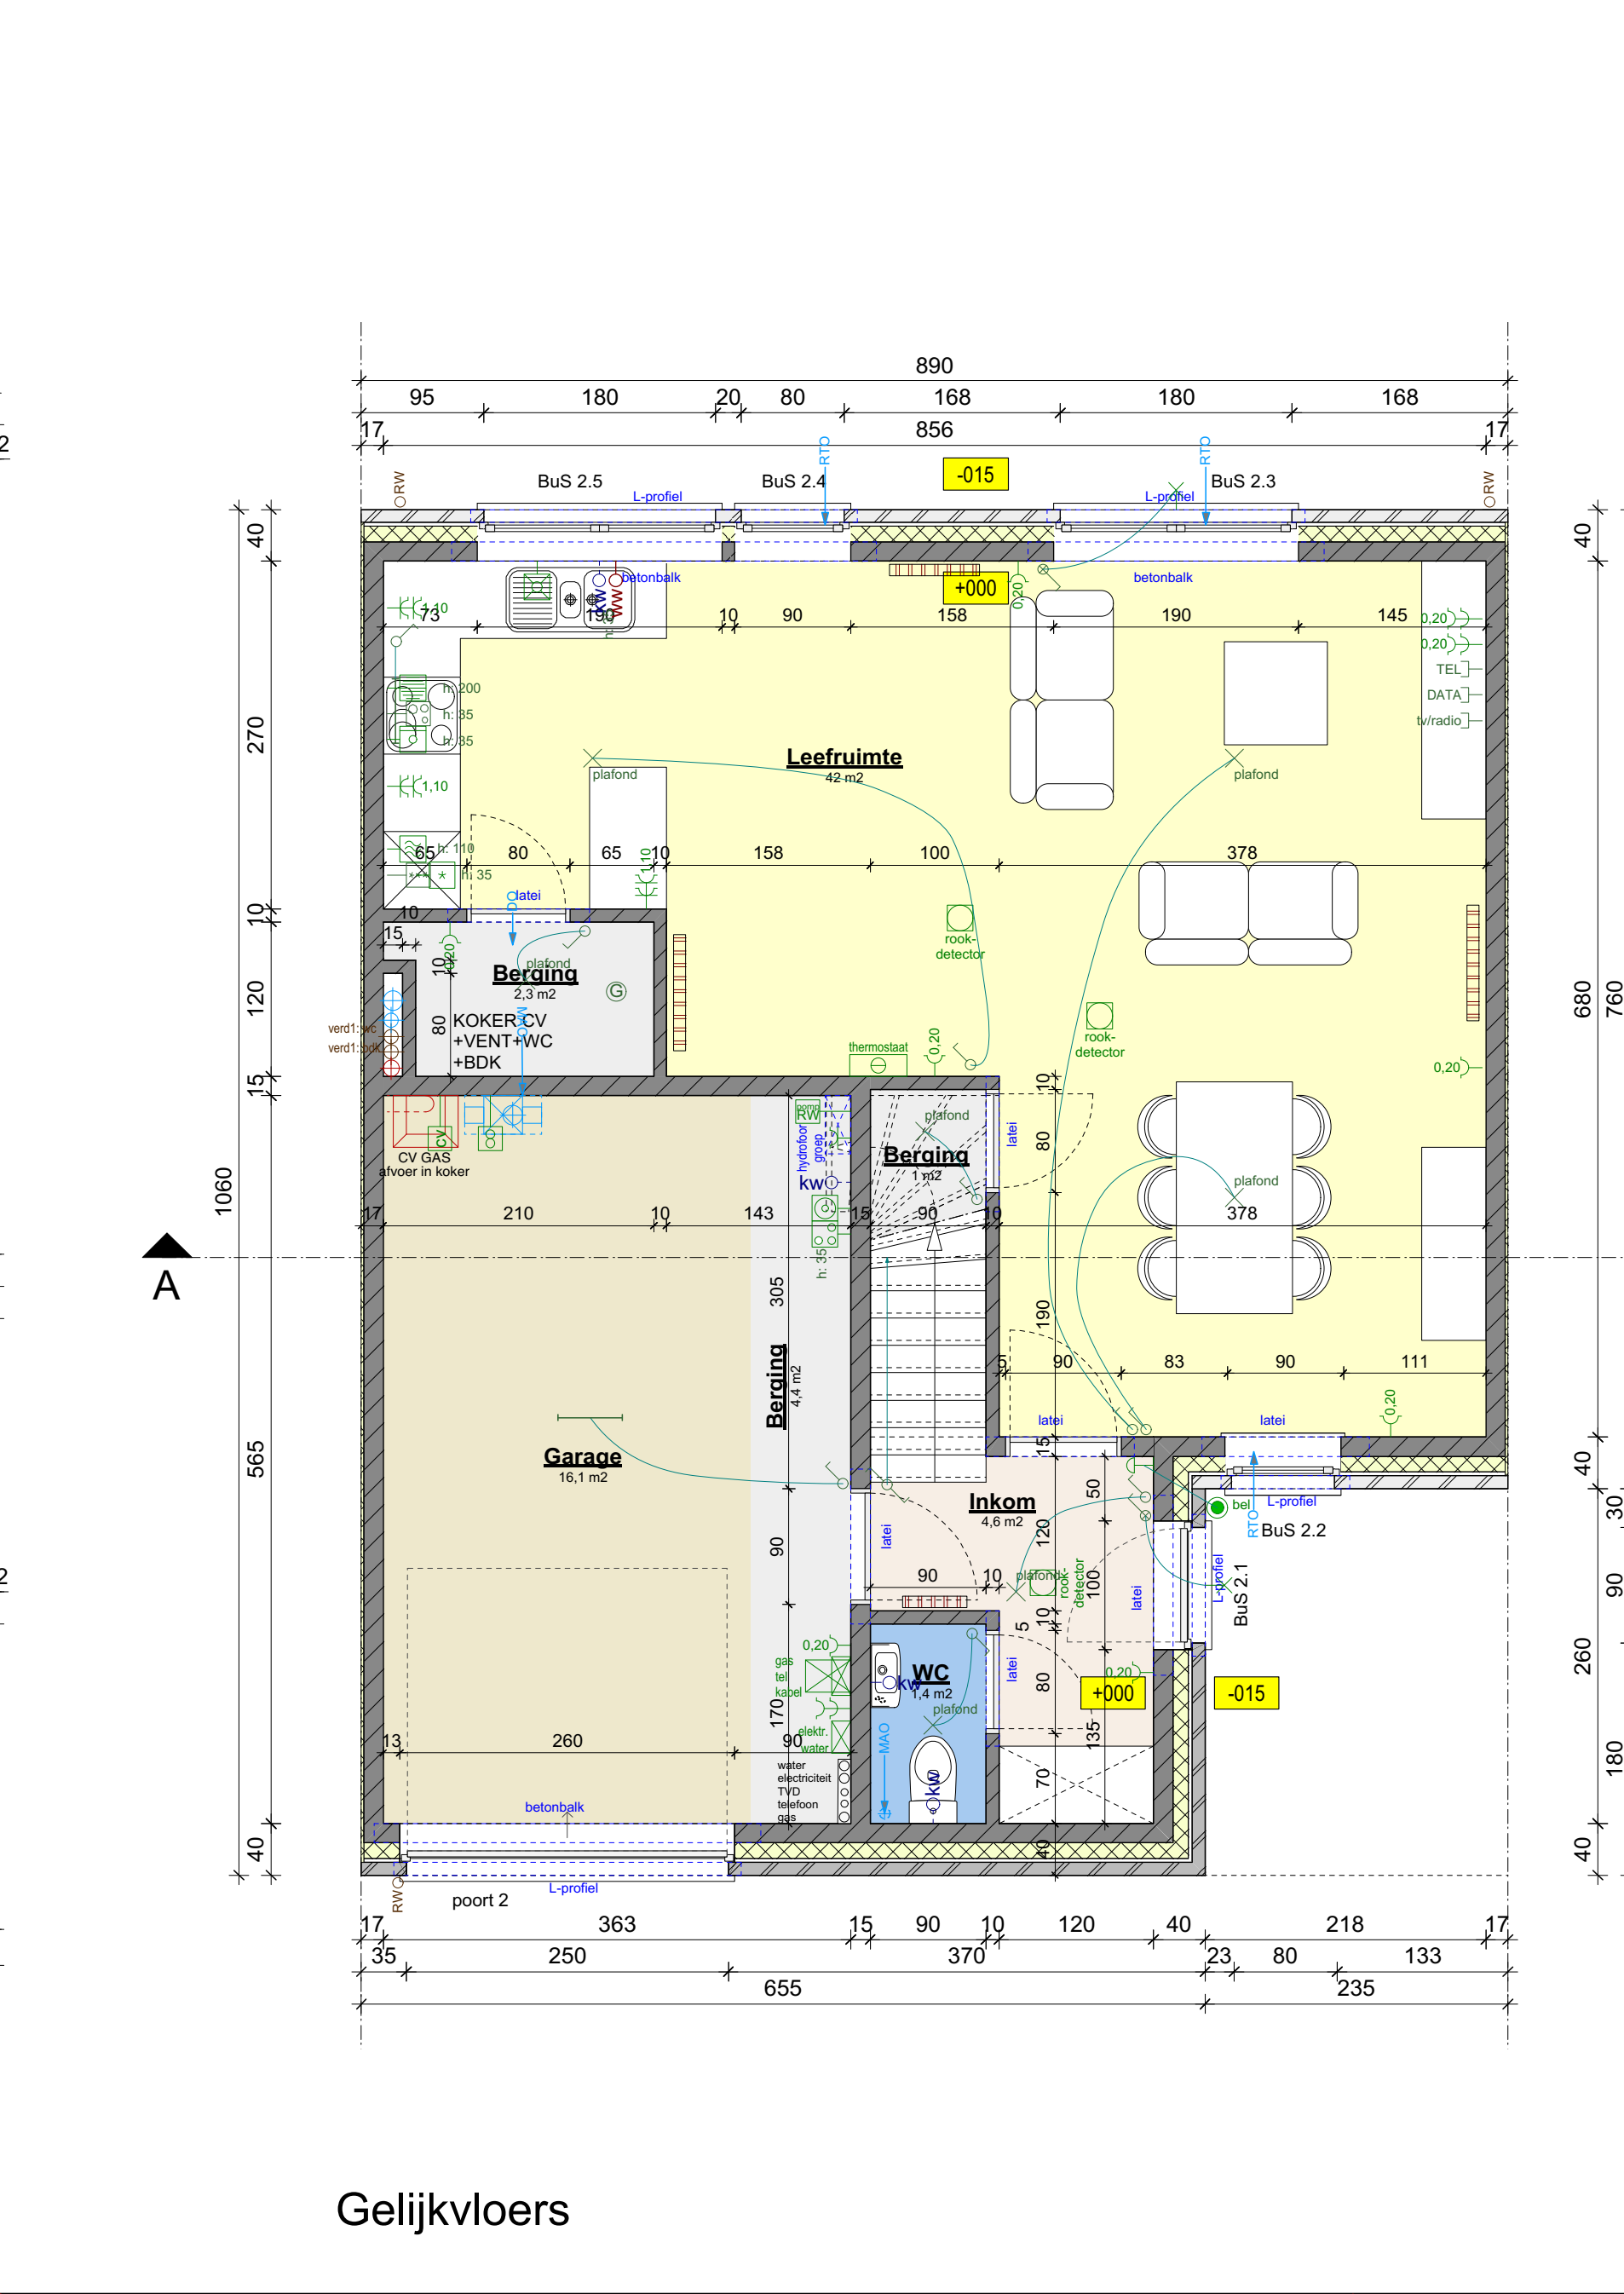

Gelijkvloers

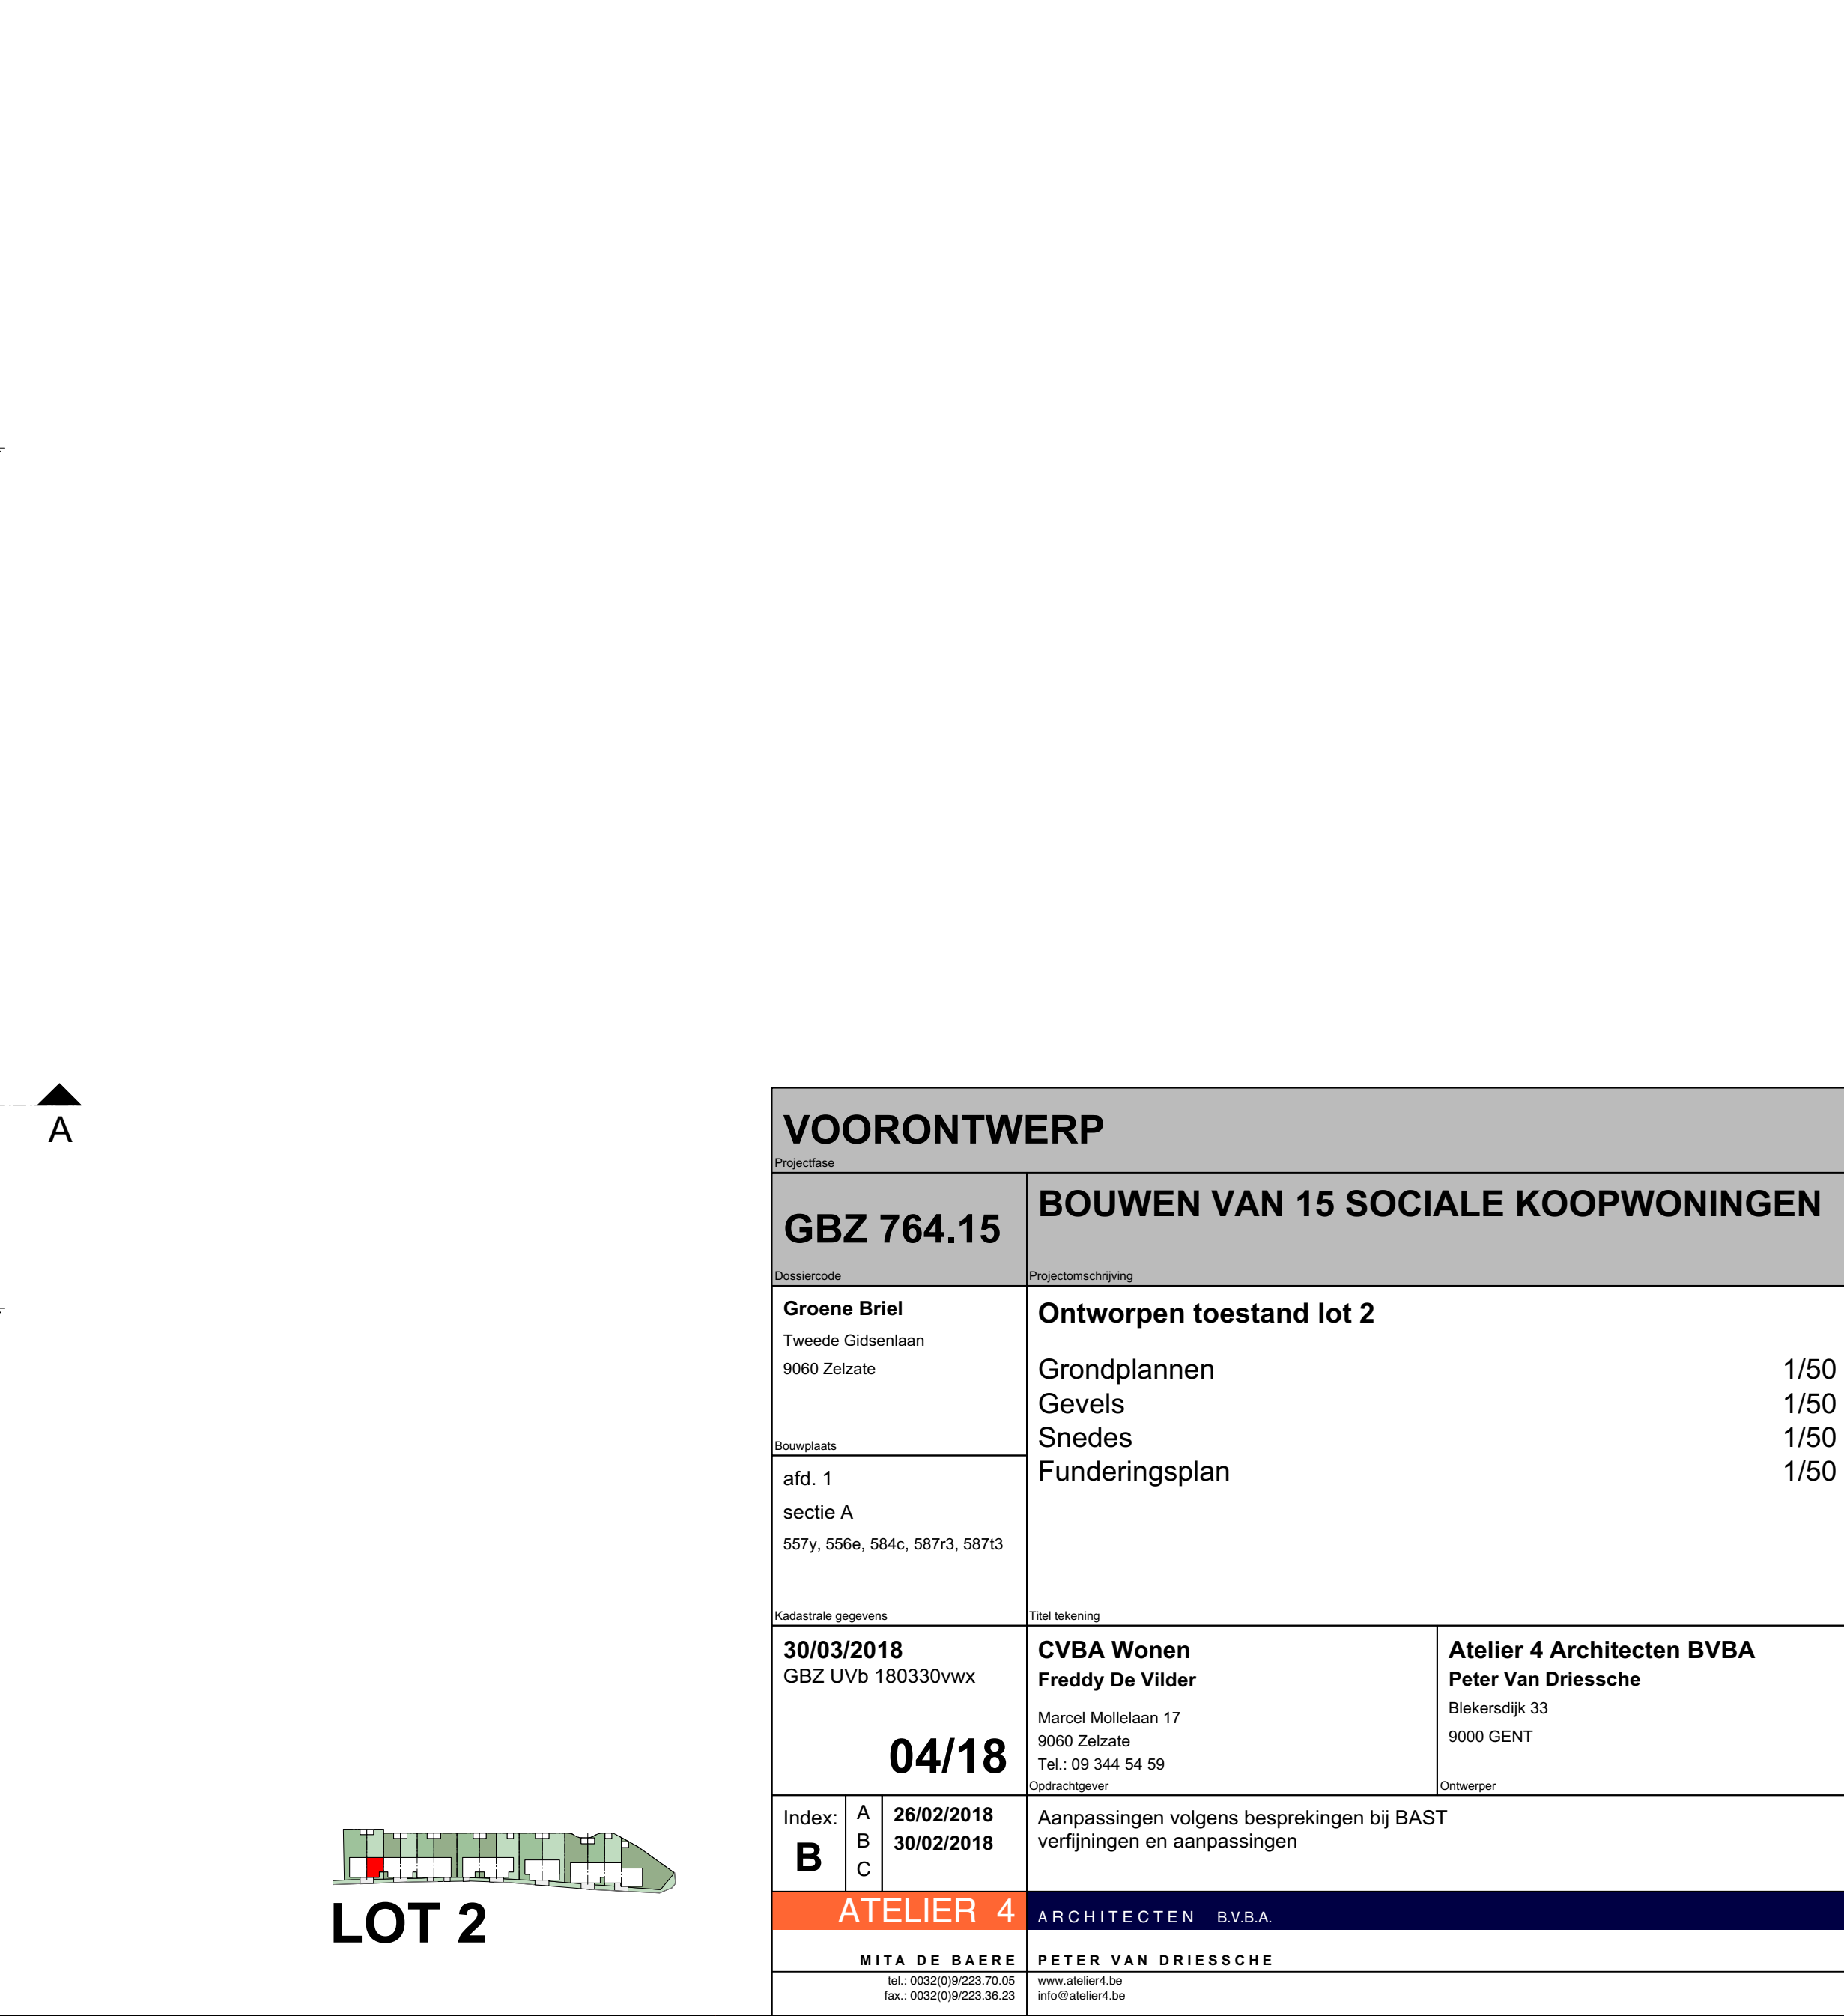

Verdieping

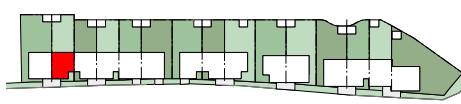

LOT 2

VOORONTWERP			
Projectfase			
GBZ 764.15		BOUWEN VAN 15 SOCIALE KOOPWONINGEN	
Onderwerd		Projectomschrijving	
Groene Briel Tweede Gidsenlaan 9060 Zelzate		Ontworpen toestand lot 2	
Bouwplaats afd. 1 sectie A 557y, 556e, 584c, 587r3, 587t3		Grondplannen 1/50	
		Gevels 1/50	
		Snedes 1/50	
		Funderingsplan 1/50	
Kadastrale gegevens		Taal tekening	
30/03/2018 GBZ UVb 180330vwvx		CVBA Wonen Freddy De Vilder Marcel Mollelaan 17 9060 Zelzate Tel.: 09 344 54 59 Opdrachtgever	
04/18		Atelier 4 Architecten BVBA Peter Van Driessche Blekersdijk 33 9000 GENT Ontwerper	
Index:	A B C	26/02/2018 30/02/2018	
B		Aanpassingen volgens besprekingen bij BAST verfijningen en aanpassingen	
ATELIER 4		ARCHITECTEN BVBA	
MITA DE BAERE		PETER VAN DRIESSCHE	
tel.: 0032(0)9223.70.00 fax.: 0032(0)9223.36.23		www.atelier4.be info@atelier4.be	