



Voorgevel



Achtergevel

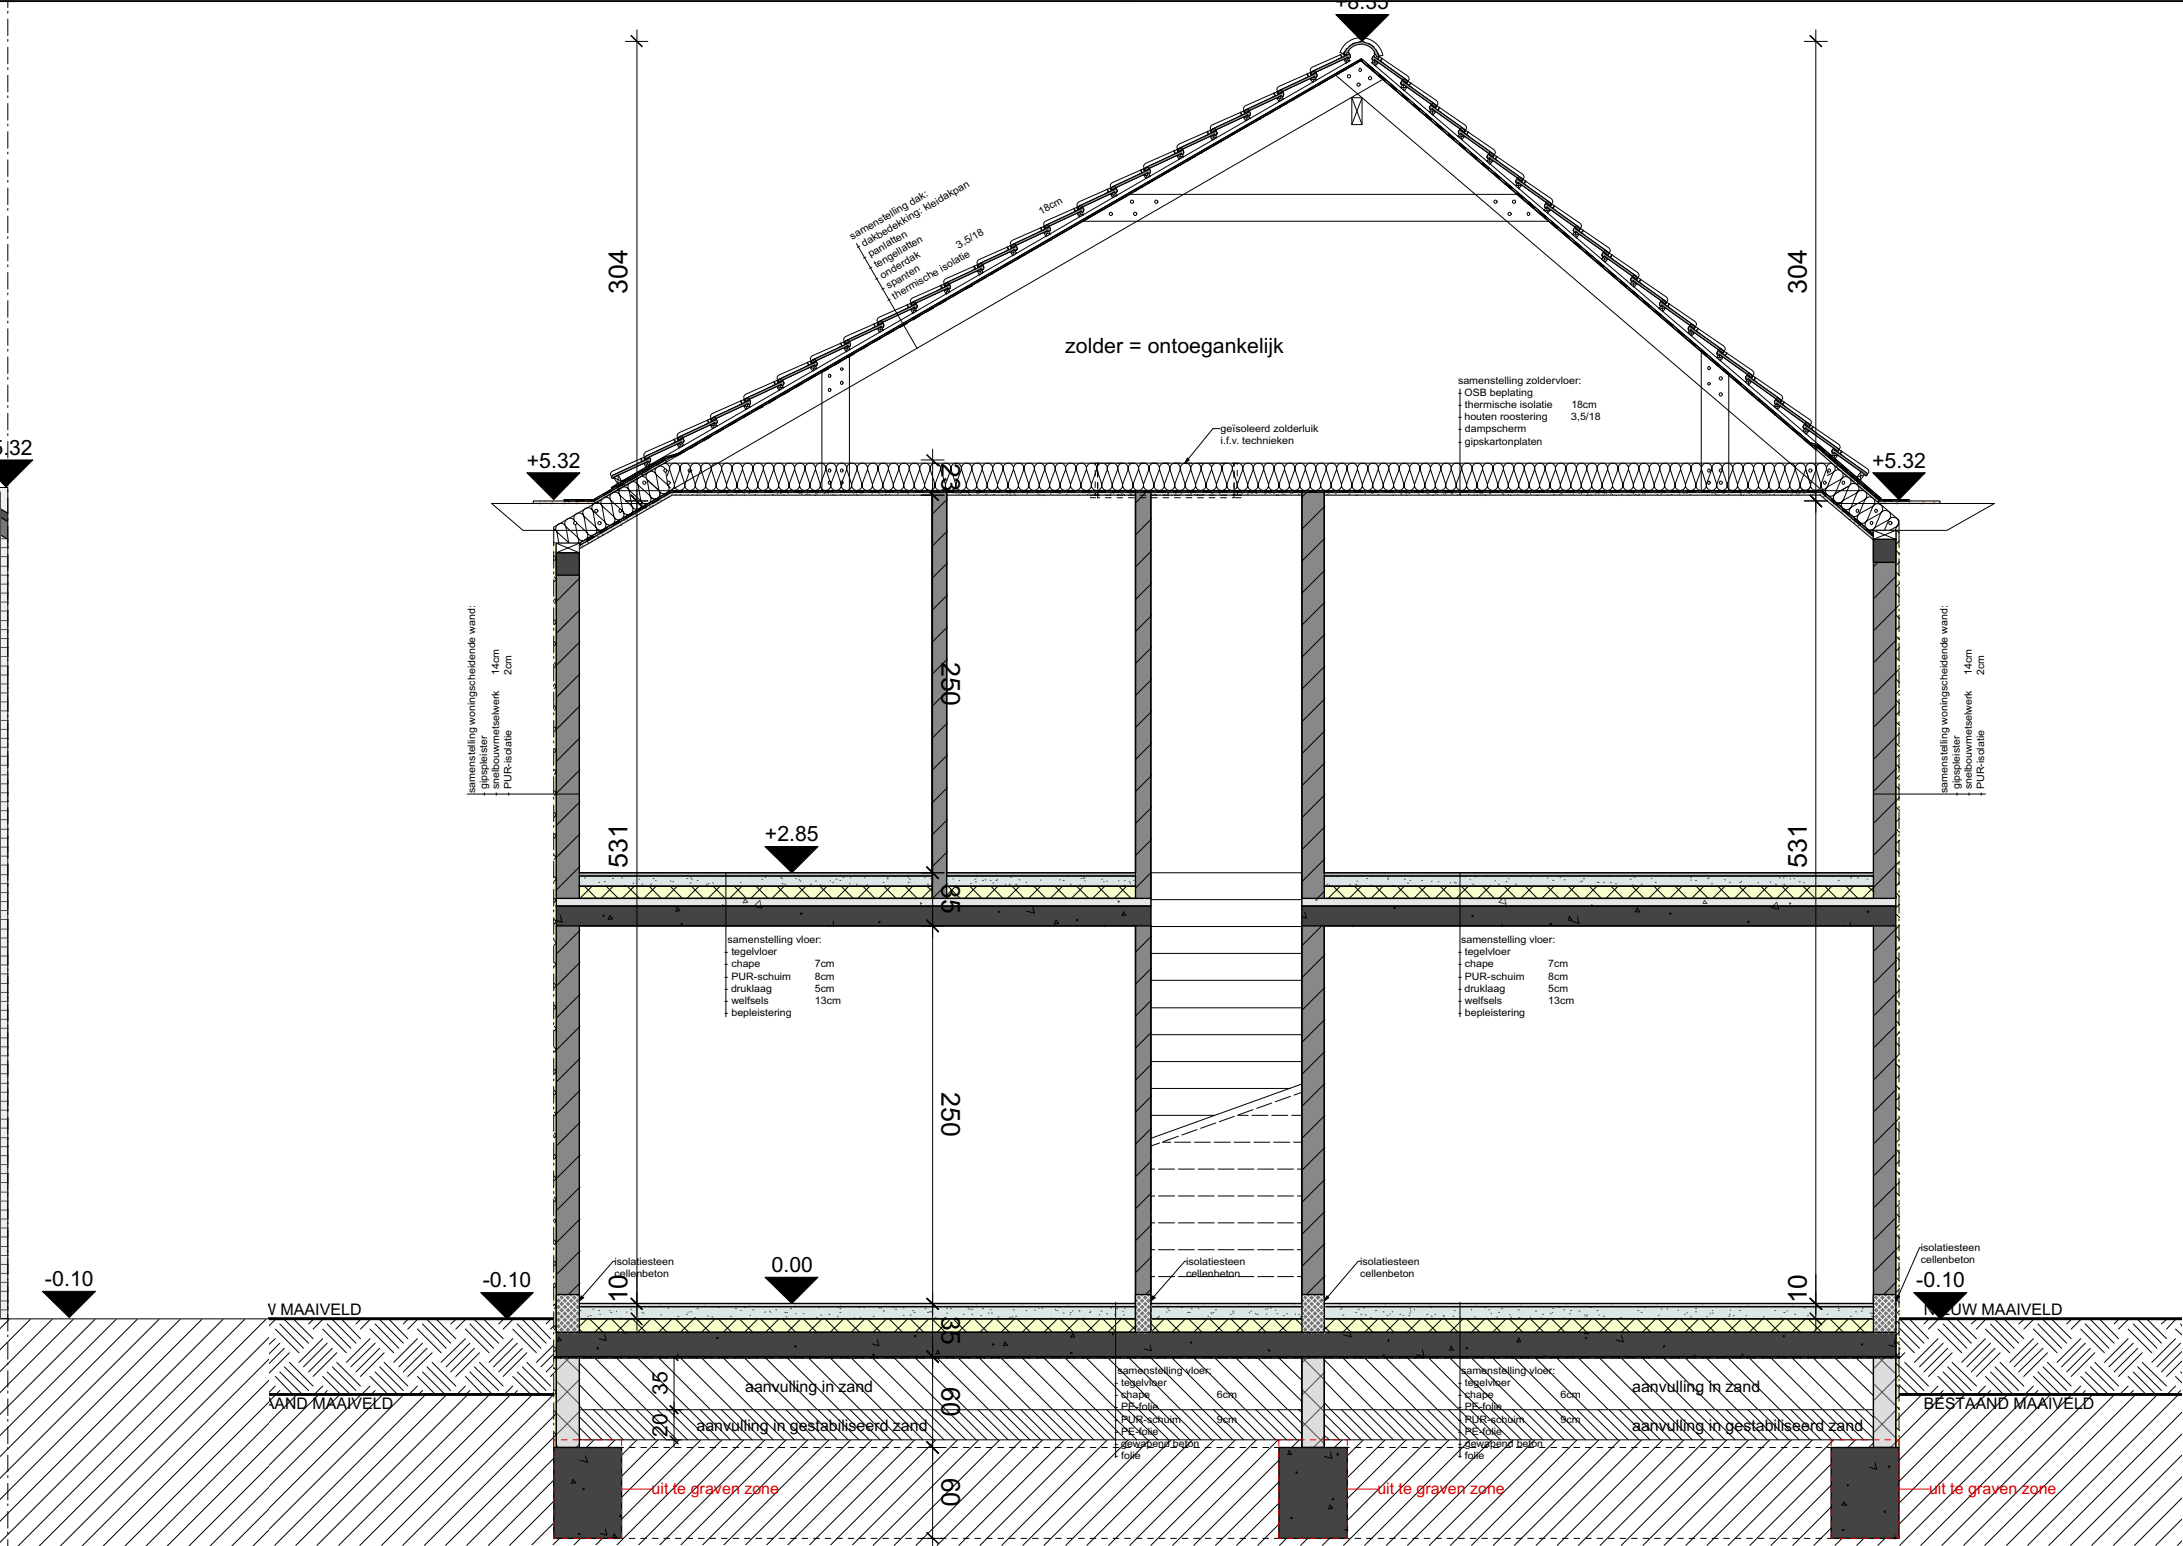


Doorsnede AA

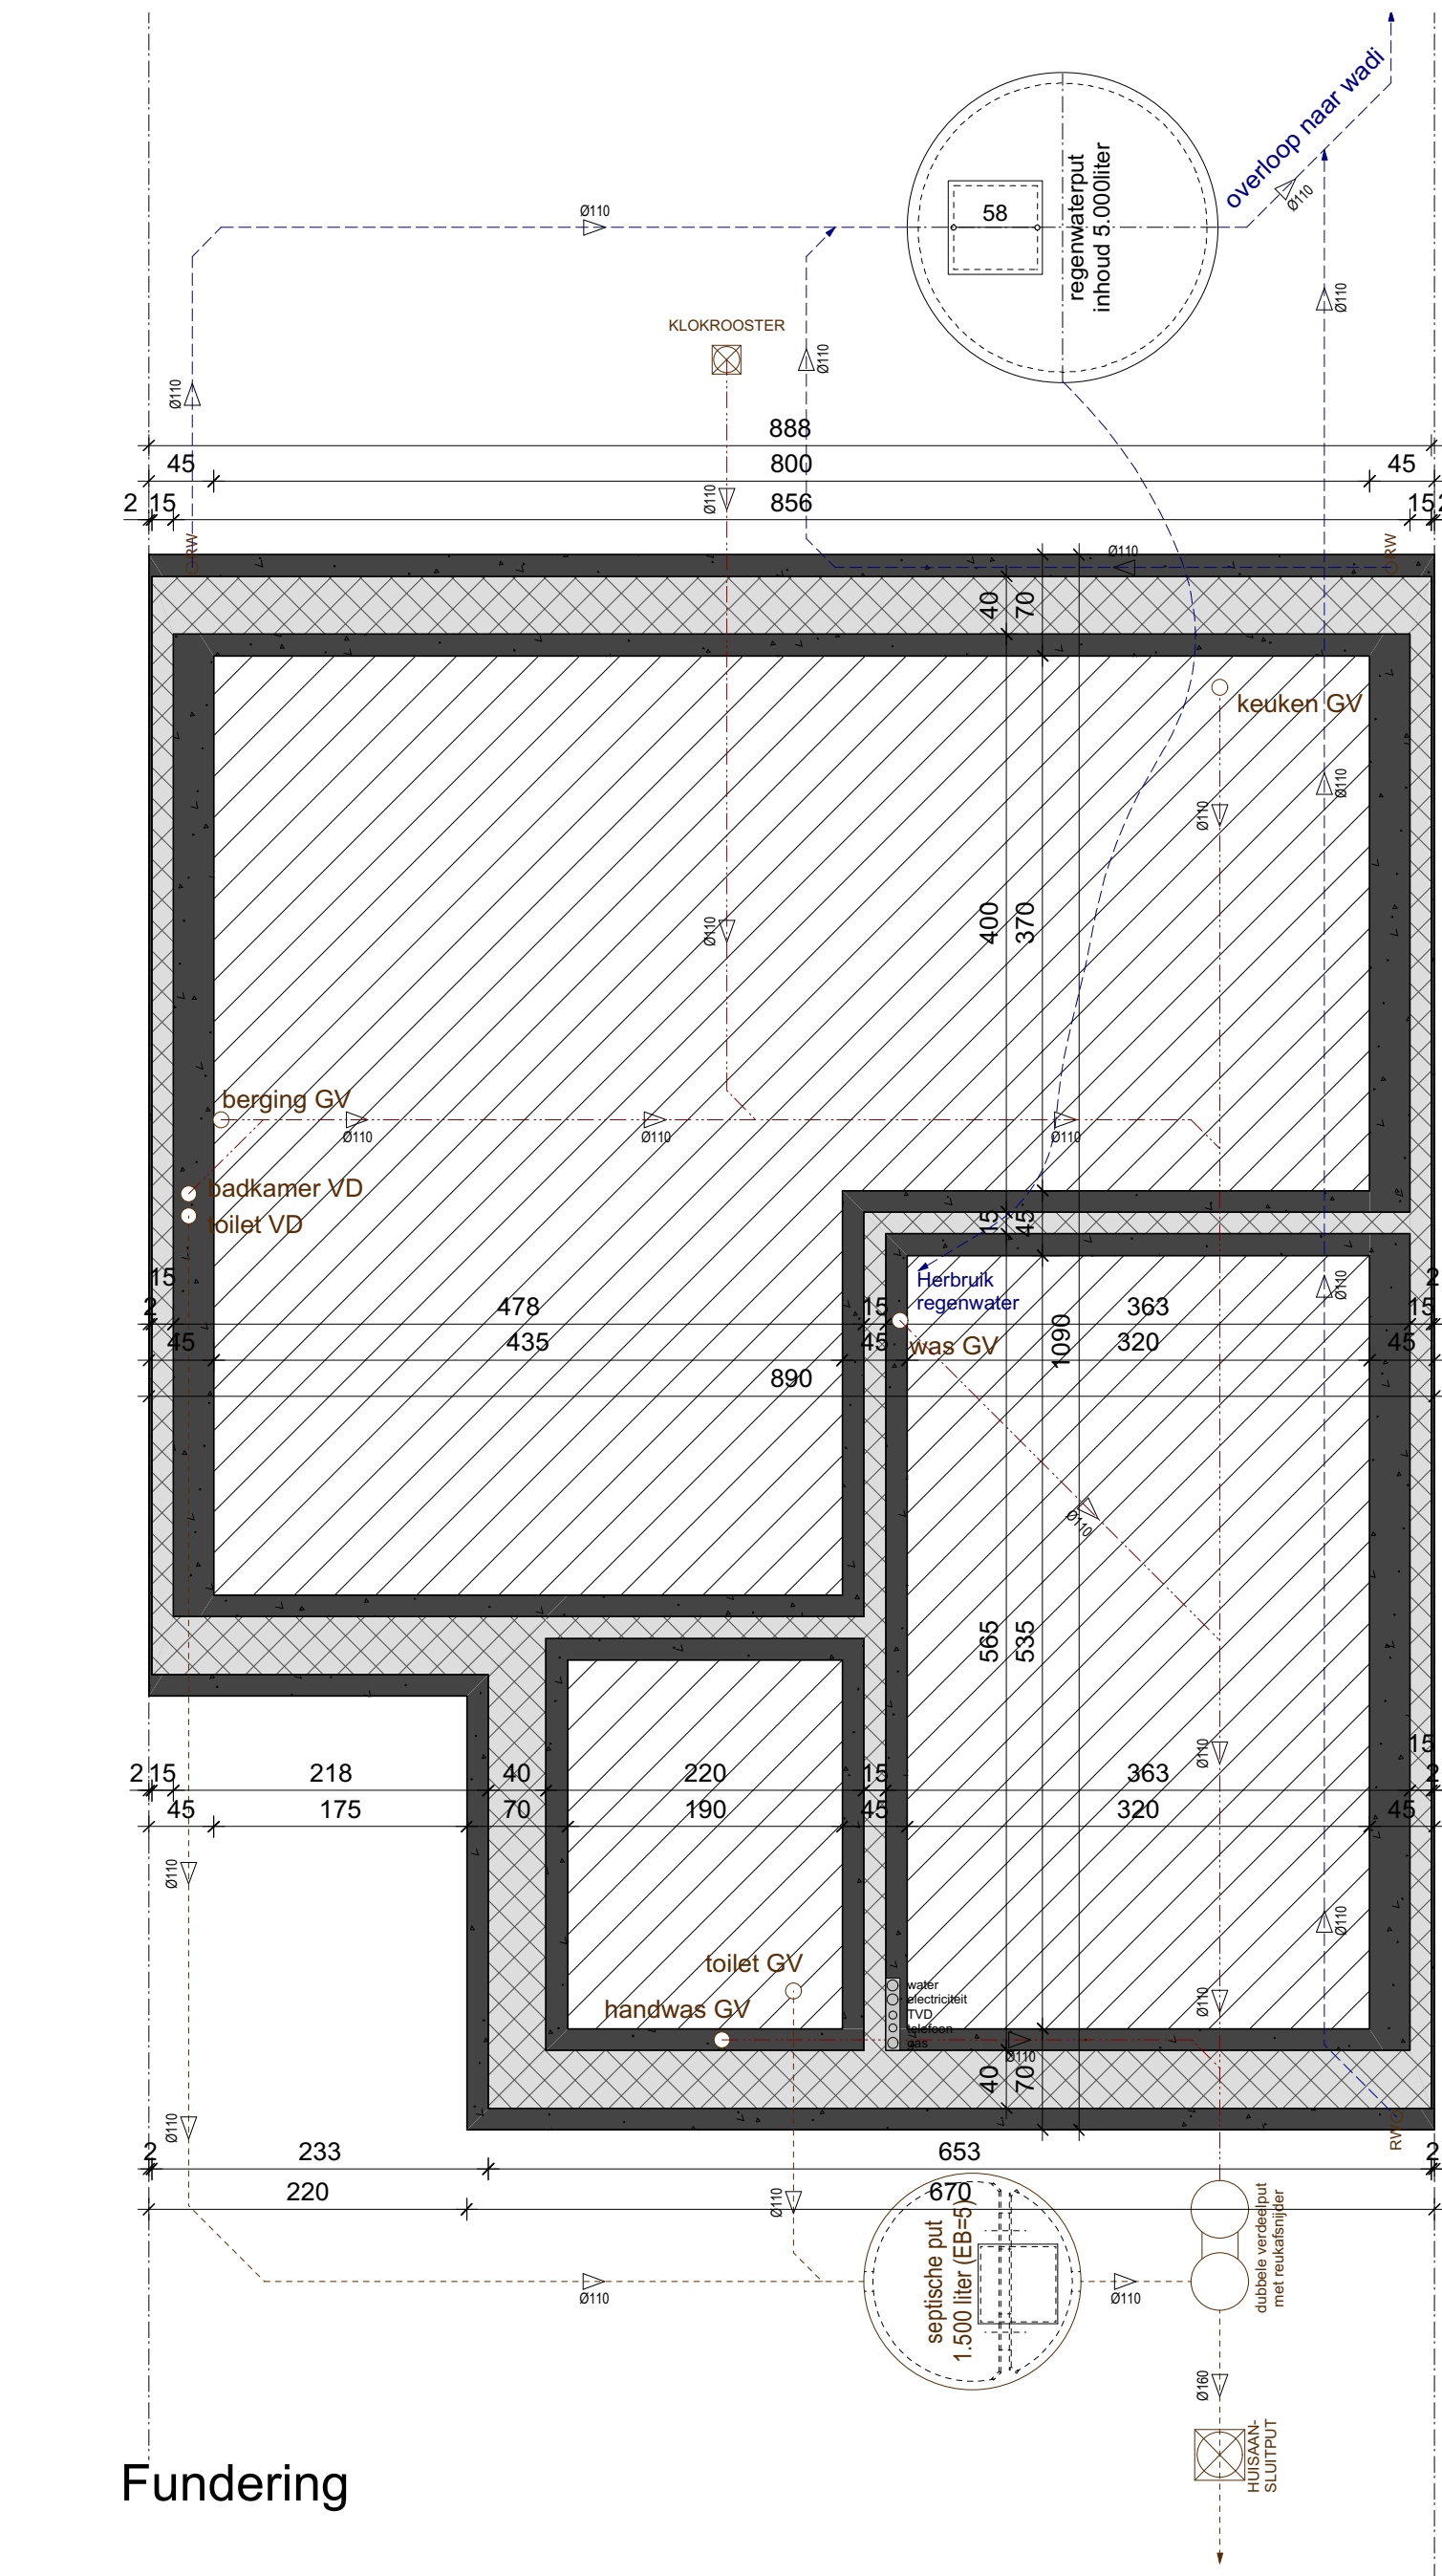

Fundering



Gelijkvloers

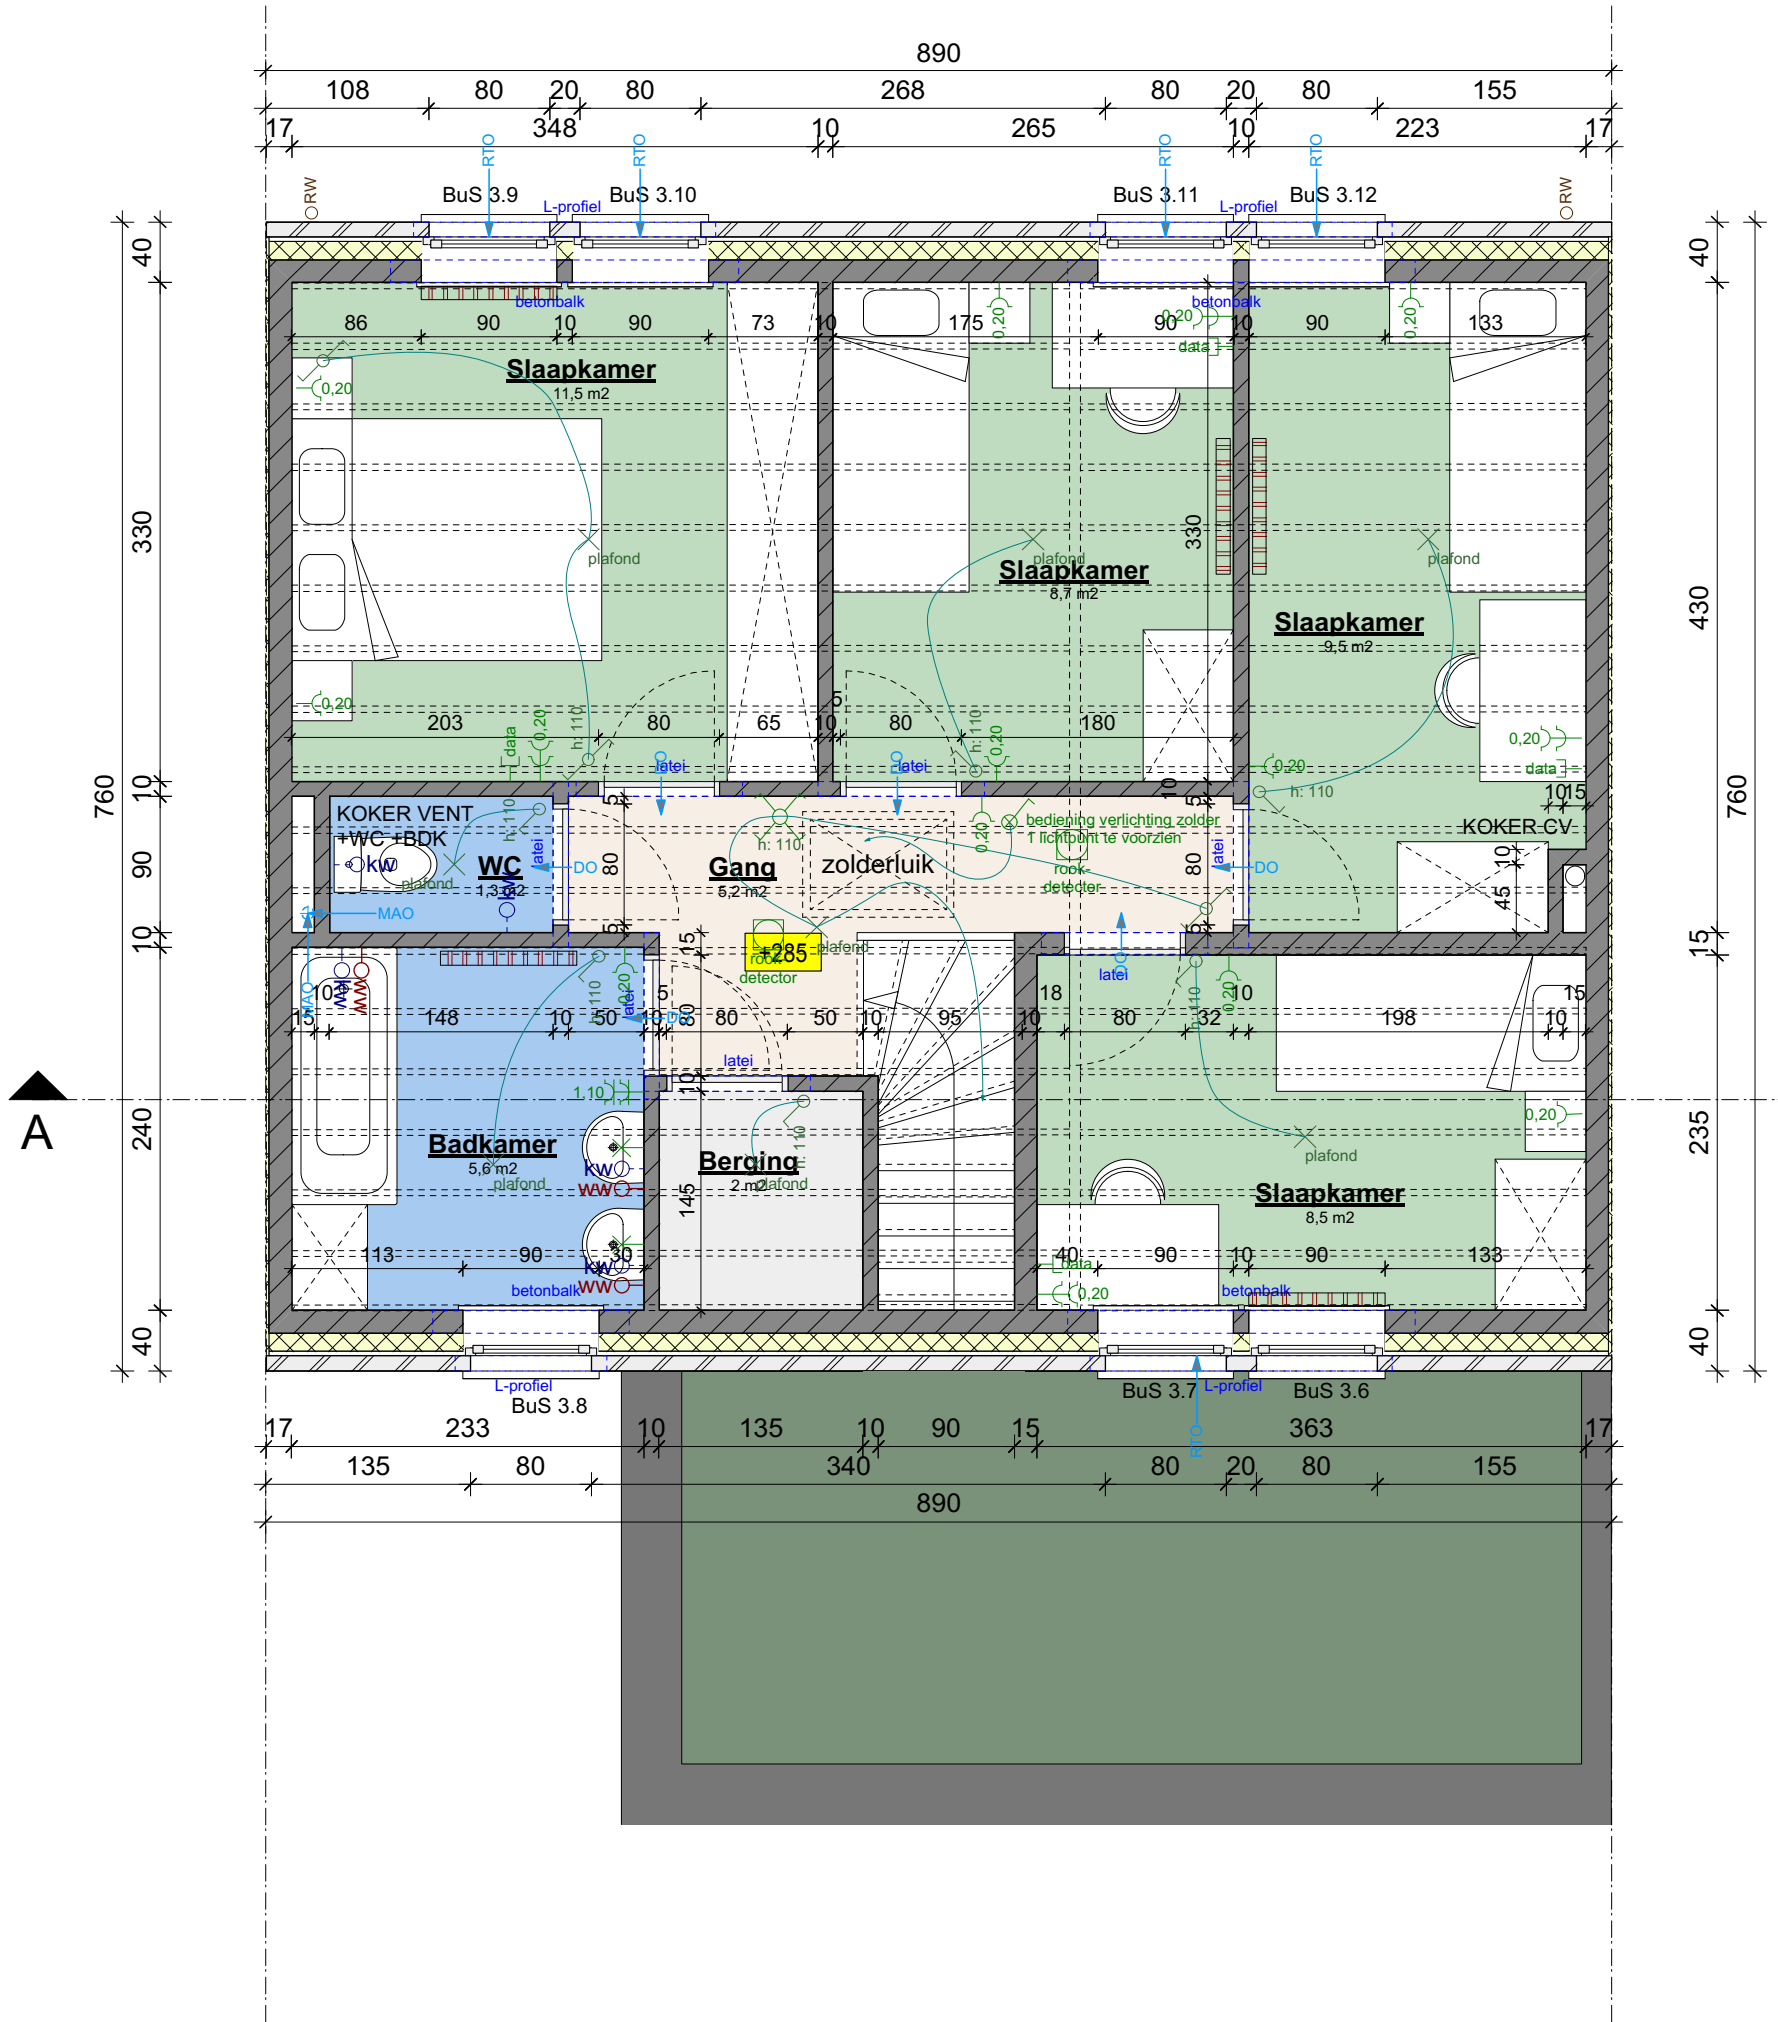

Verdieping



LOT 3

VOORONTWERP		
Projectfase		
GBZ 764.15		
Dossiercode		
Groene Briel		
Tweede Gidselaan		
9060 Zelzate		
Bouwplaats		
afd. 1		
sectie A		
557y, 556e, 584c, 587d, 587f3		
Radiatiele gegevens		
30/03/2018		
GBZ UVb 180330vwx		
05/18		
Index:		
A 26/02/2018		
B 30/02/2018		
C		
Aanpassingen volgens besprekingen bij BAST		
verfijningen en aanpassingen		
ATELIER 4		
ARCHITECTEN BVBA		
MITA DE BAERE		
tel.: 0032099223.73.05		
fax.: 0032099223.36.23		
PETER VAN DRIESSCHE		
www.atelier4.be		
info@atelier4.be		
Projectomschrijving		
BOUWEN VAN 15 SOCIALE KOOPWONINGEN		
Ontworpen toestand lot 3		
Grondplannen		
1/50		
Gevels		
1/50		
Snedes		
1/50		
Funderingsplan		
1/50		
Taal tekening		
CVBA Wonen		
Freddy De Vilder		
Marcel Mollelaan 17		
9060 Zelzate		
Tel.: 09 344 54 59		
Atelier 4 Architecten BVBA		
Peter Van Driessche		
Blekersdijk 33		
9000 GENT		
Ontwerper		