



## Voorgevel


## Achtergevel

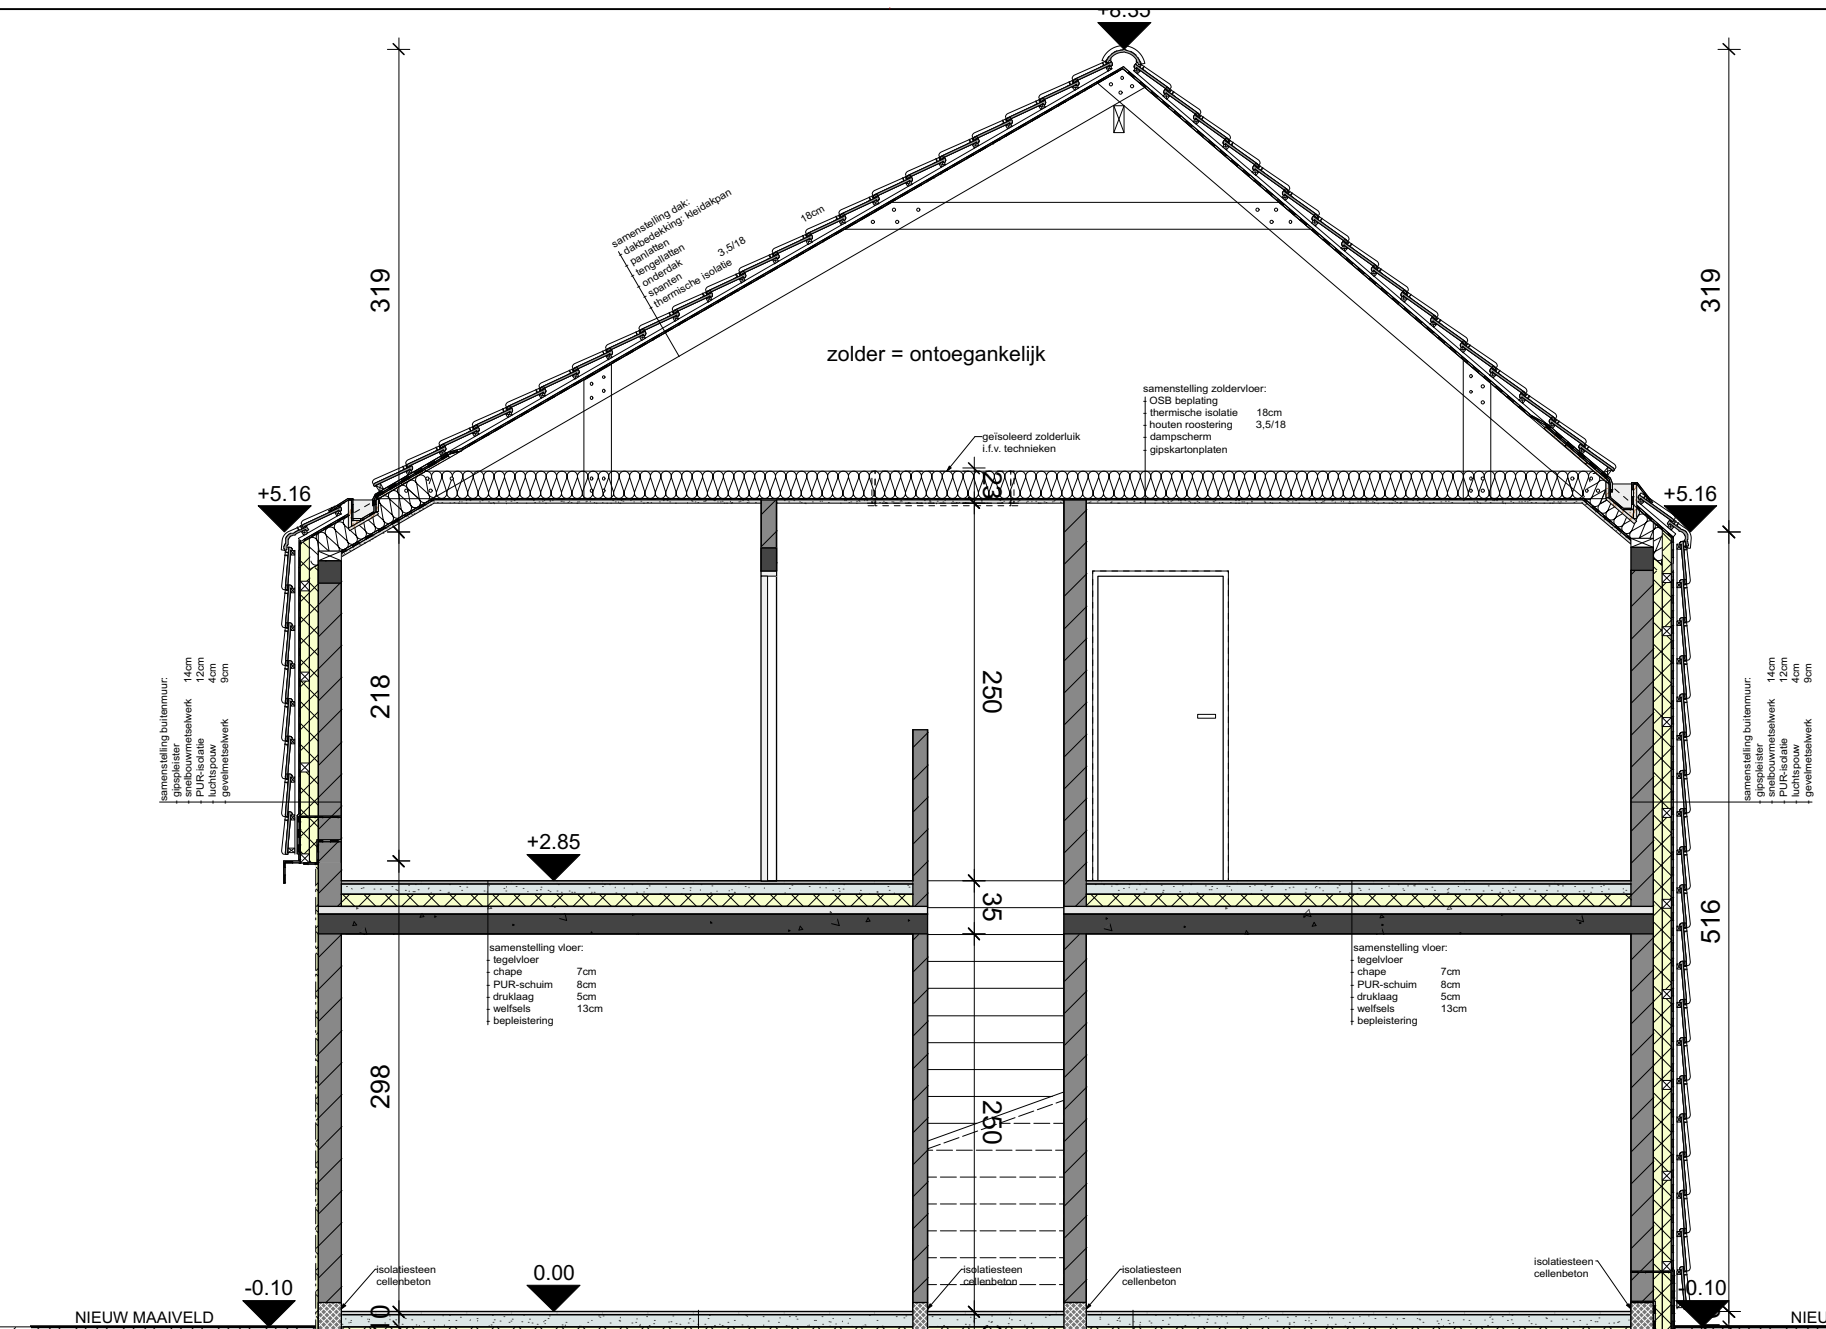


## Doorsnede AA

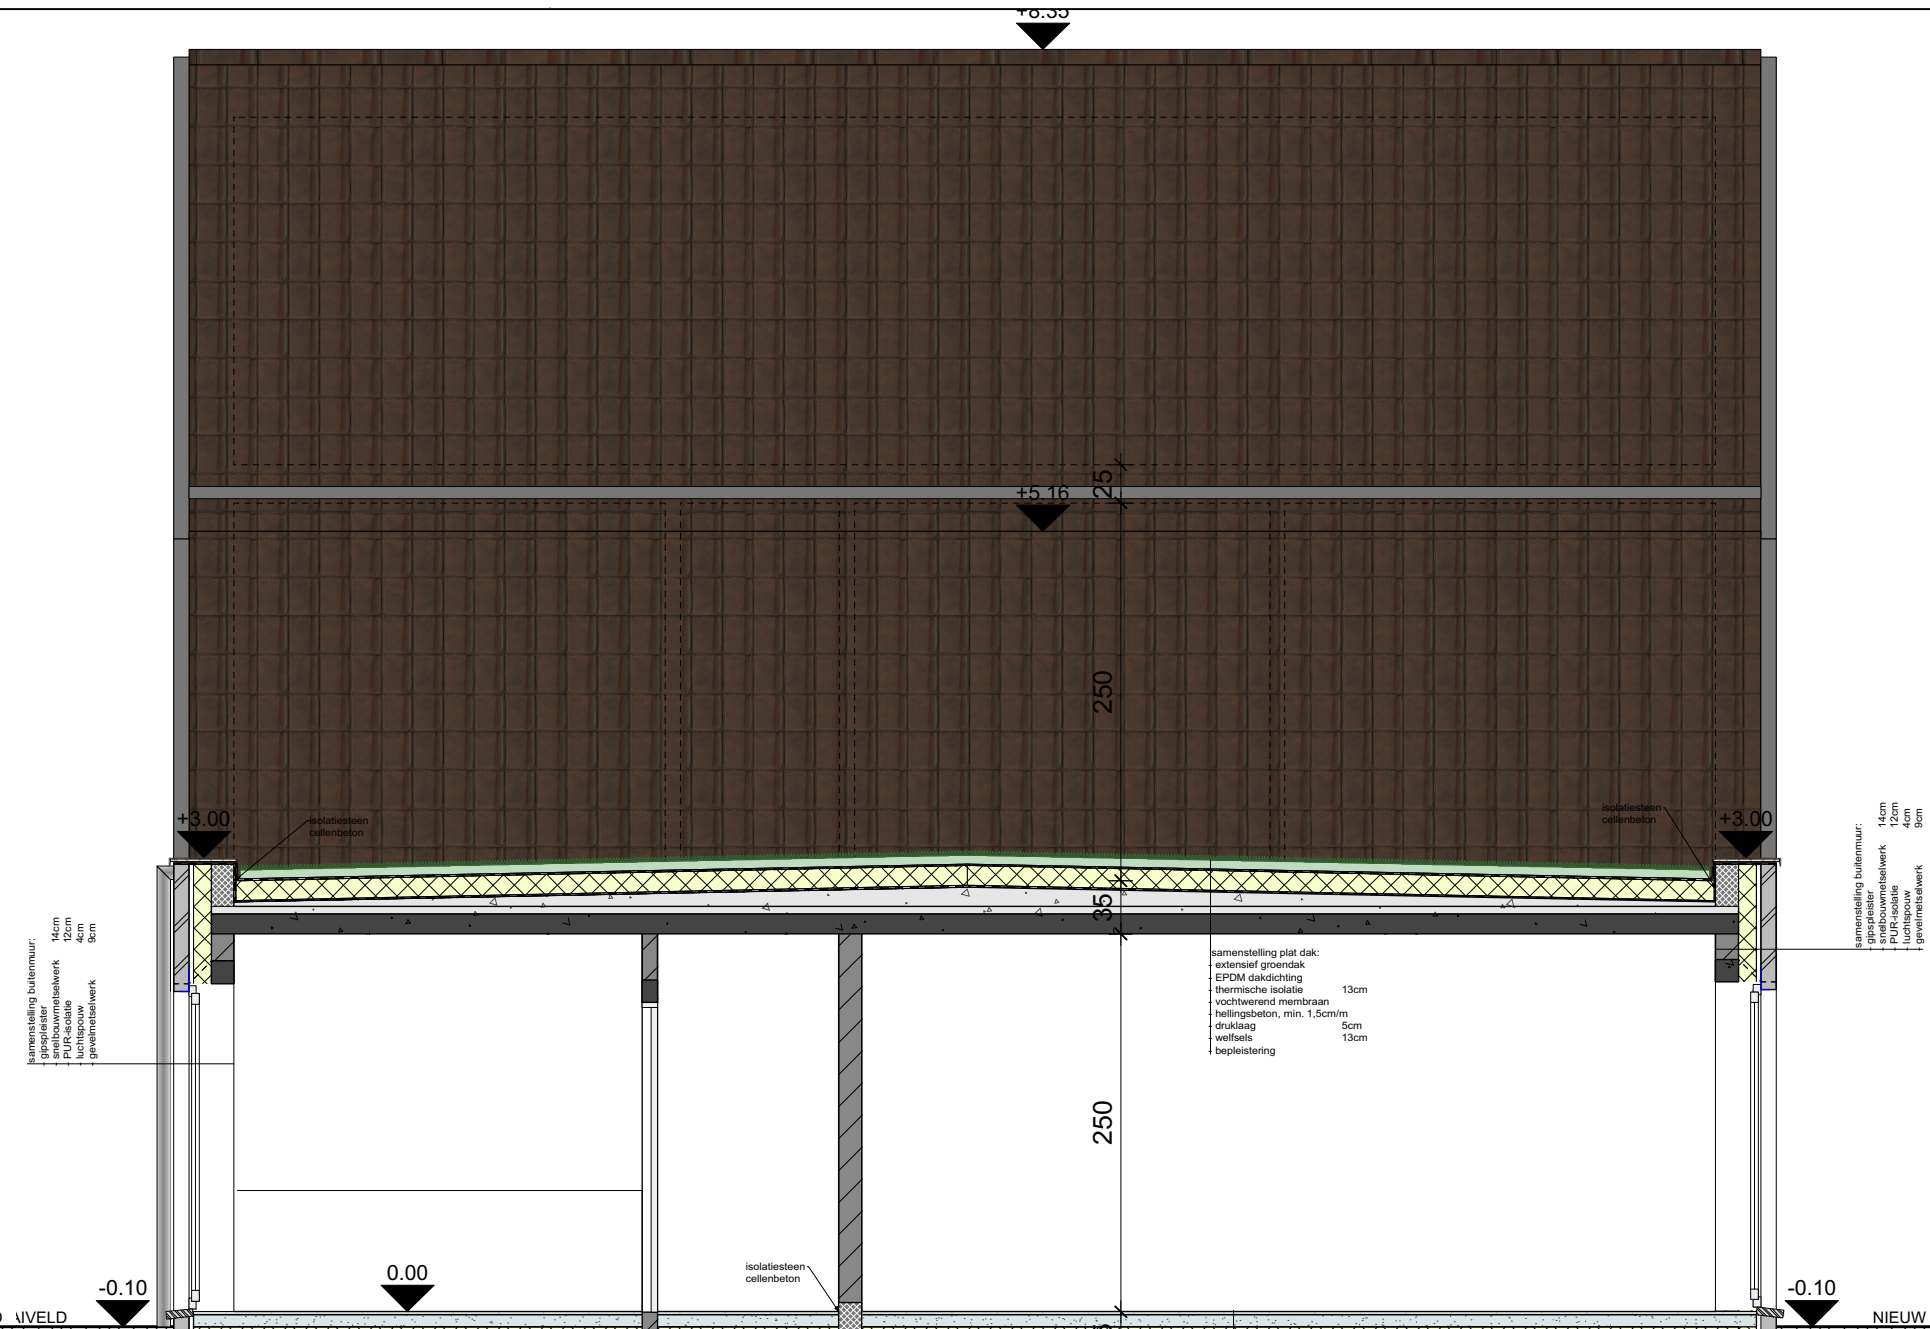


Doorsnede BB (zie lot 5)

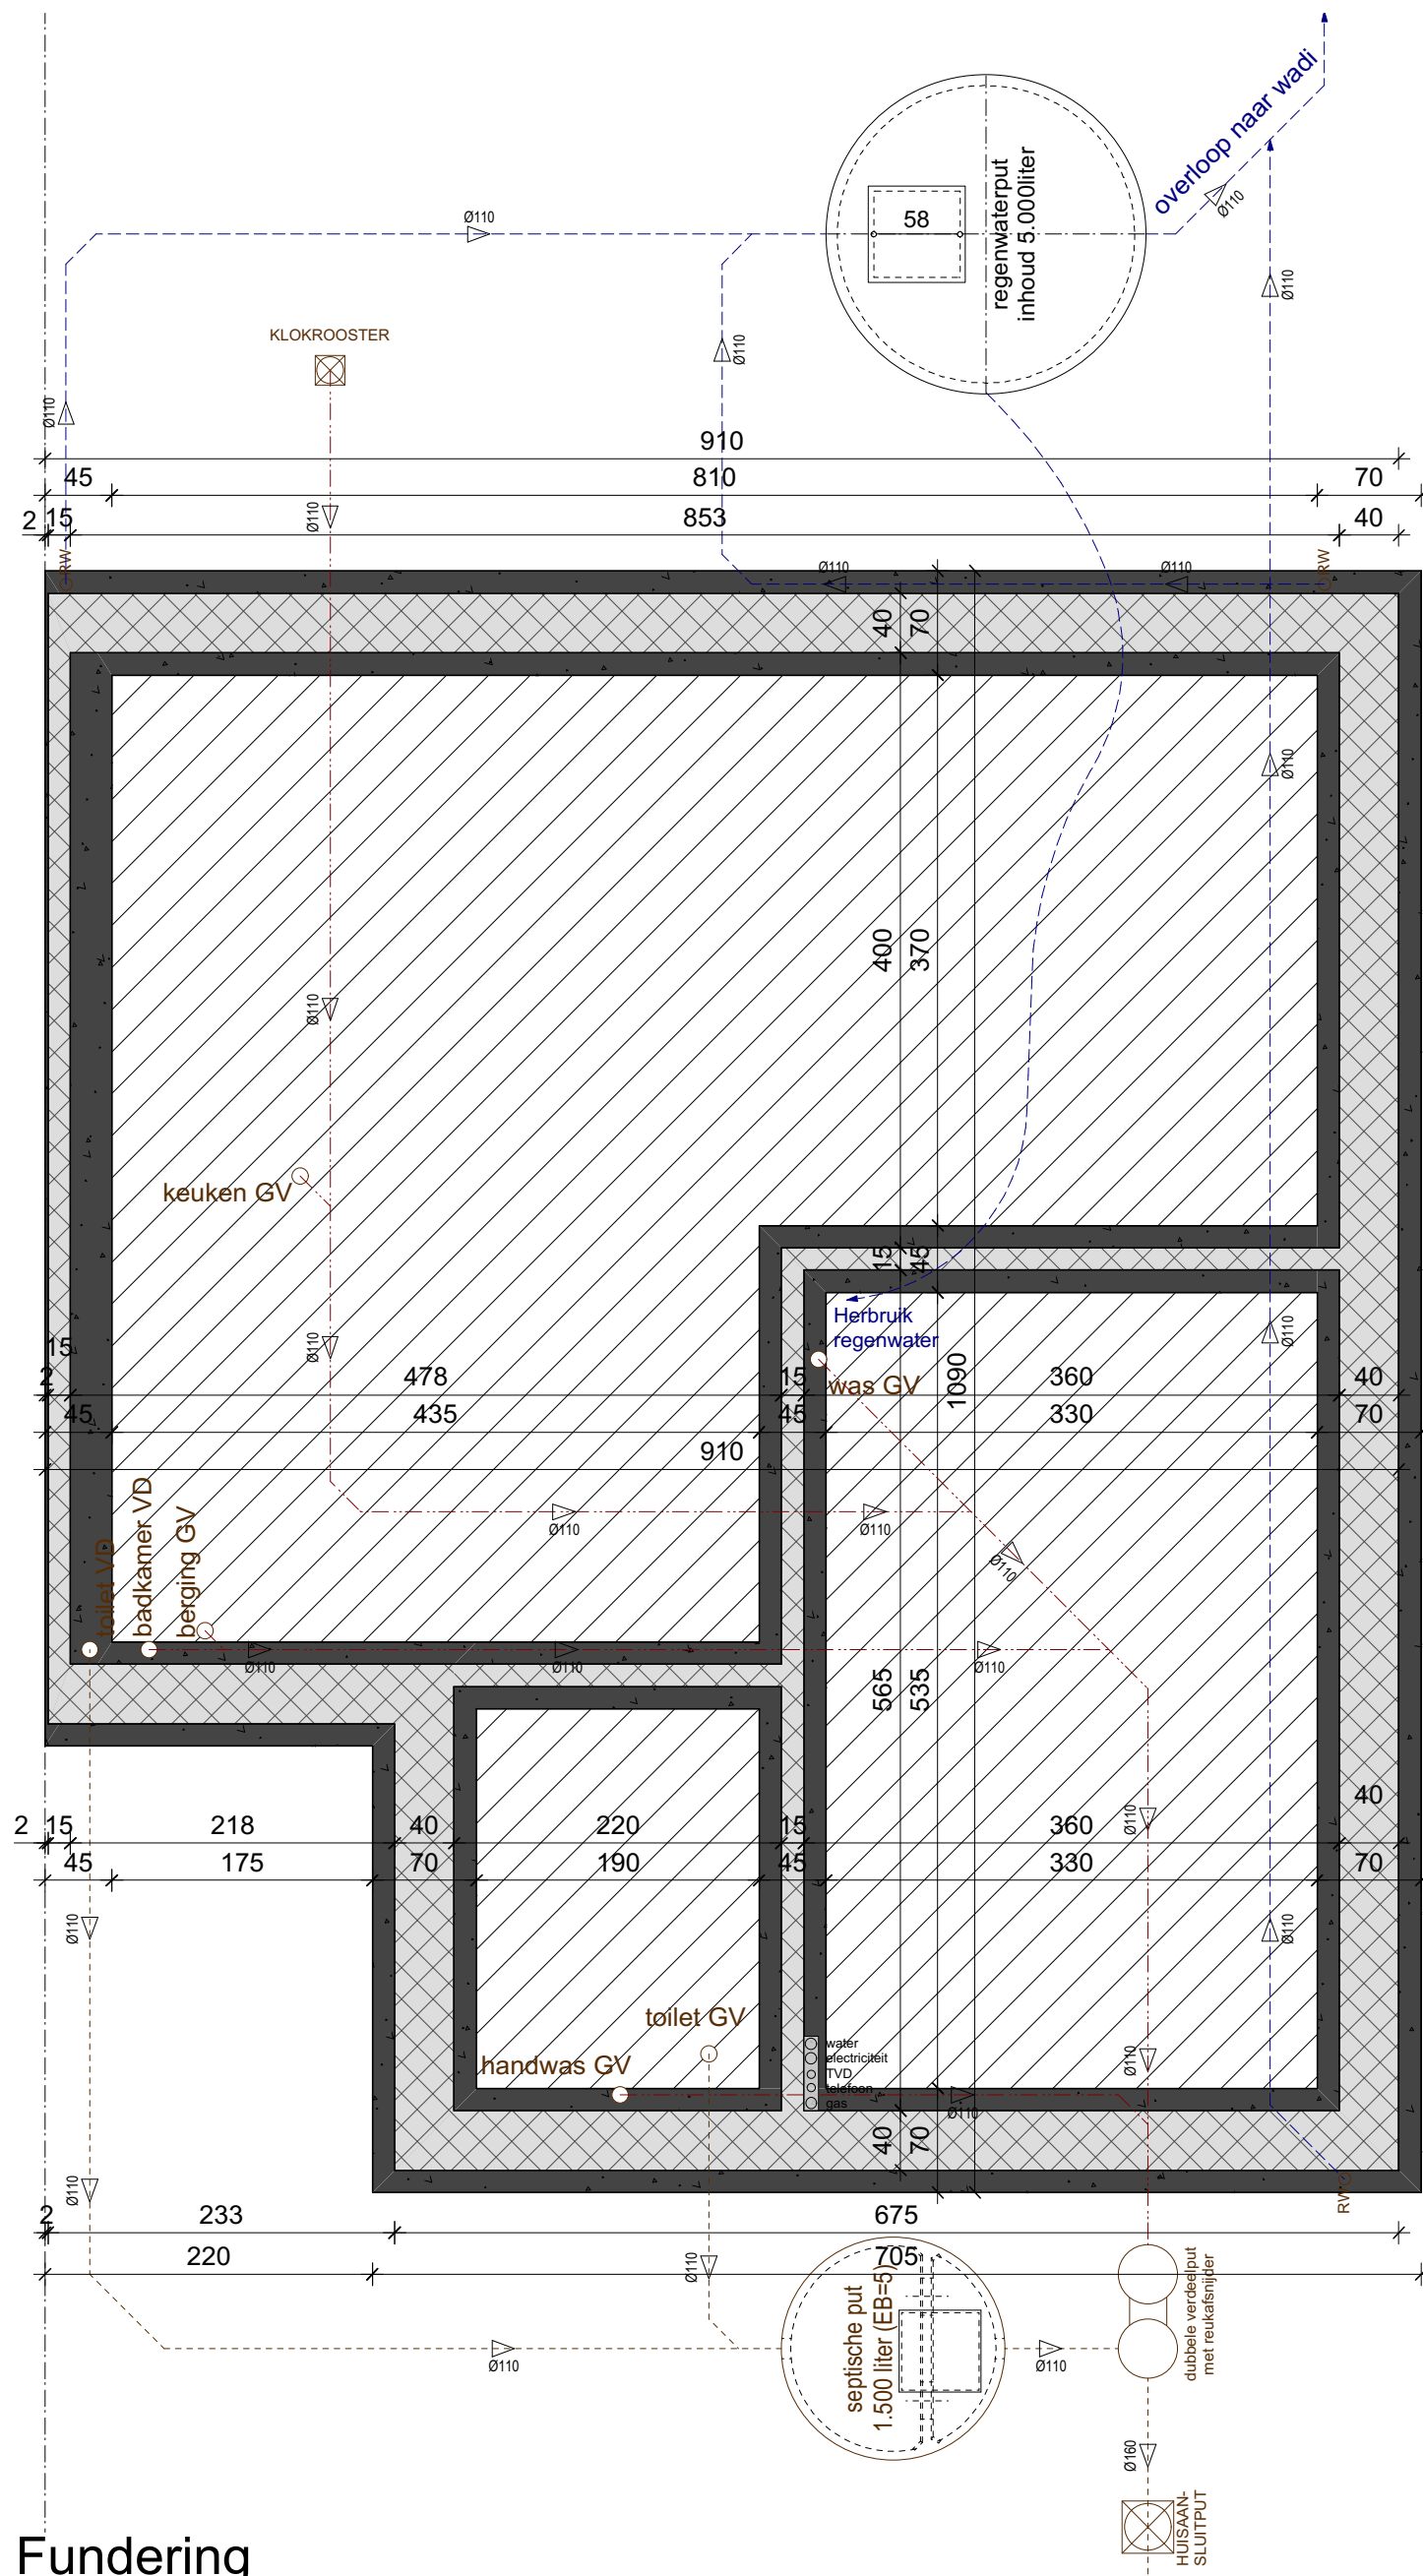


## Fundering

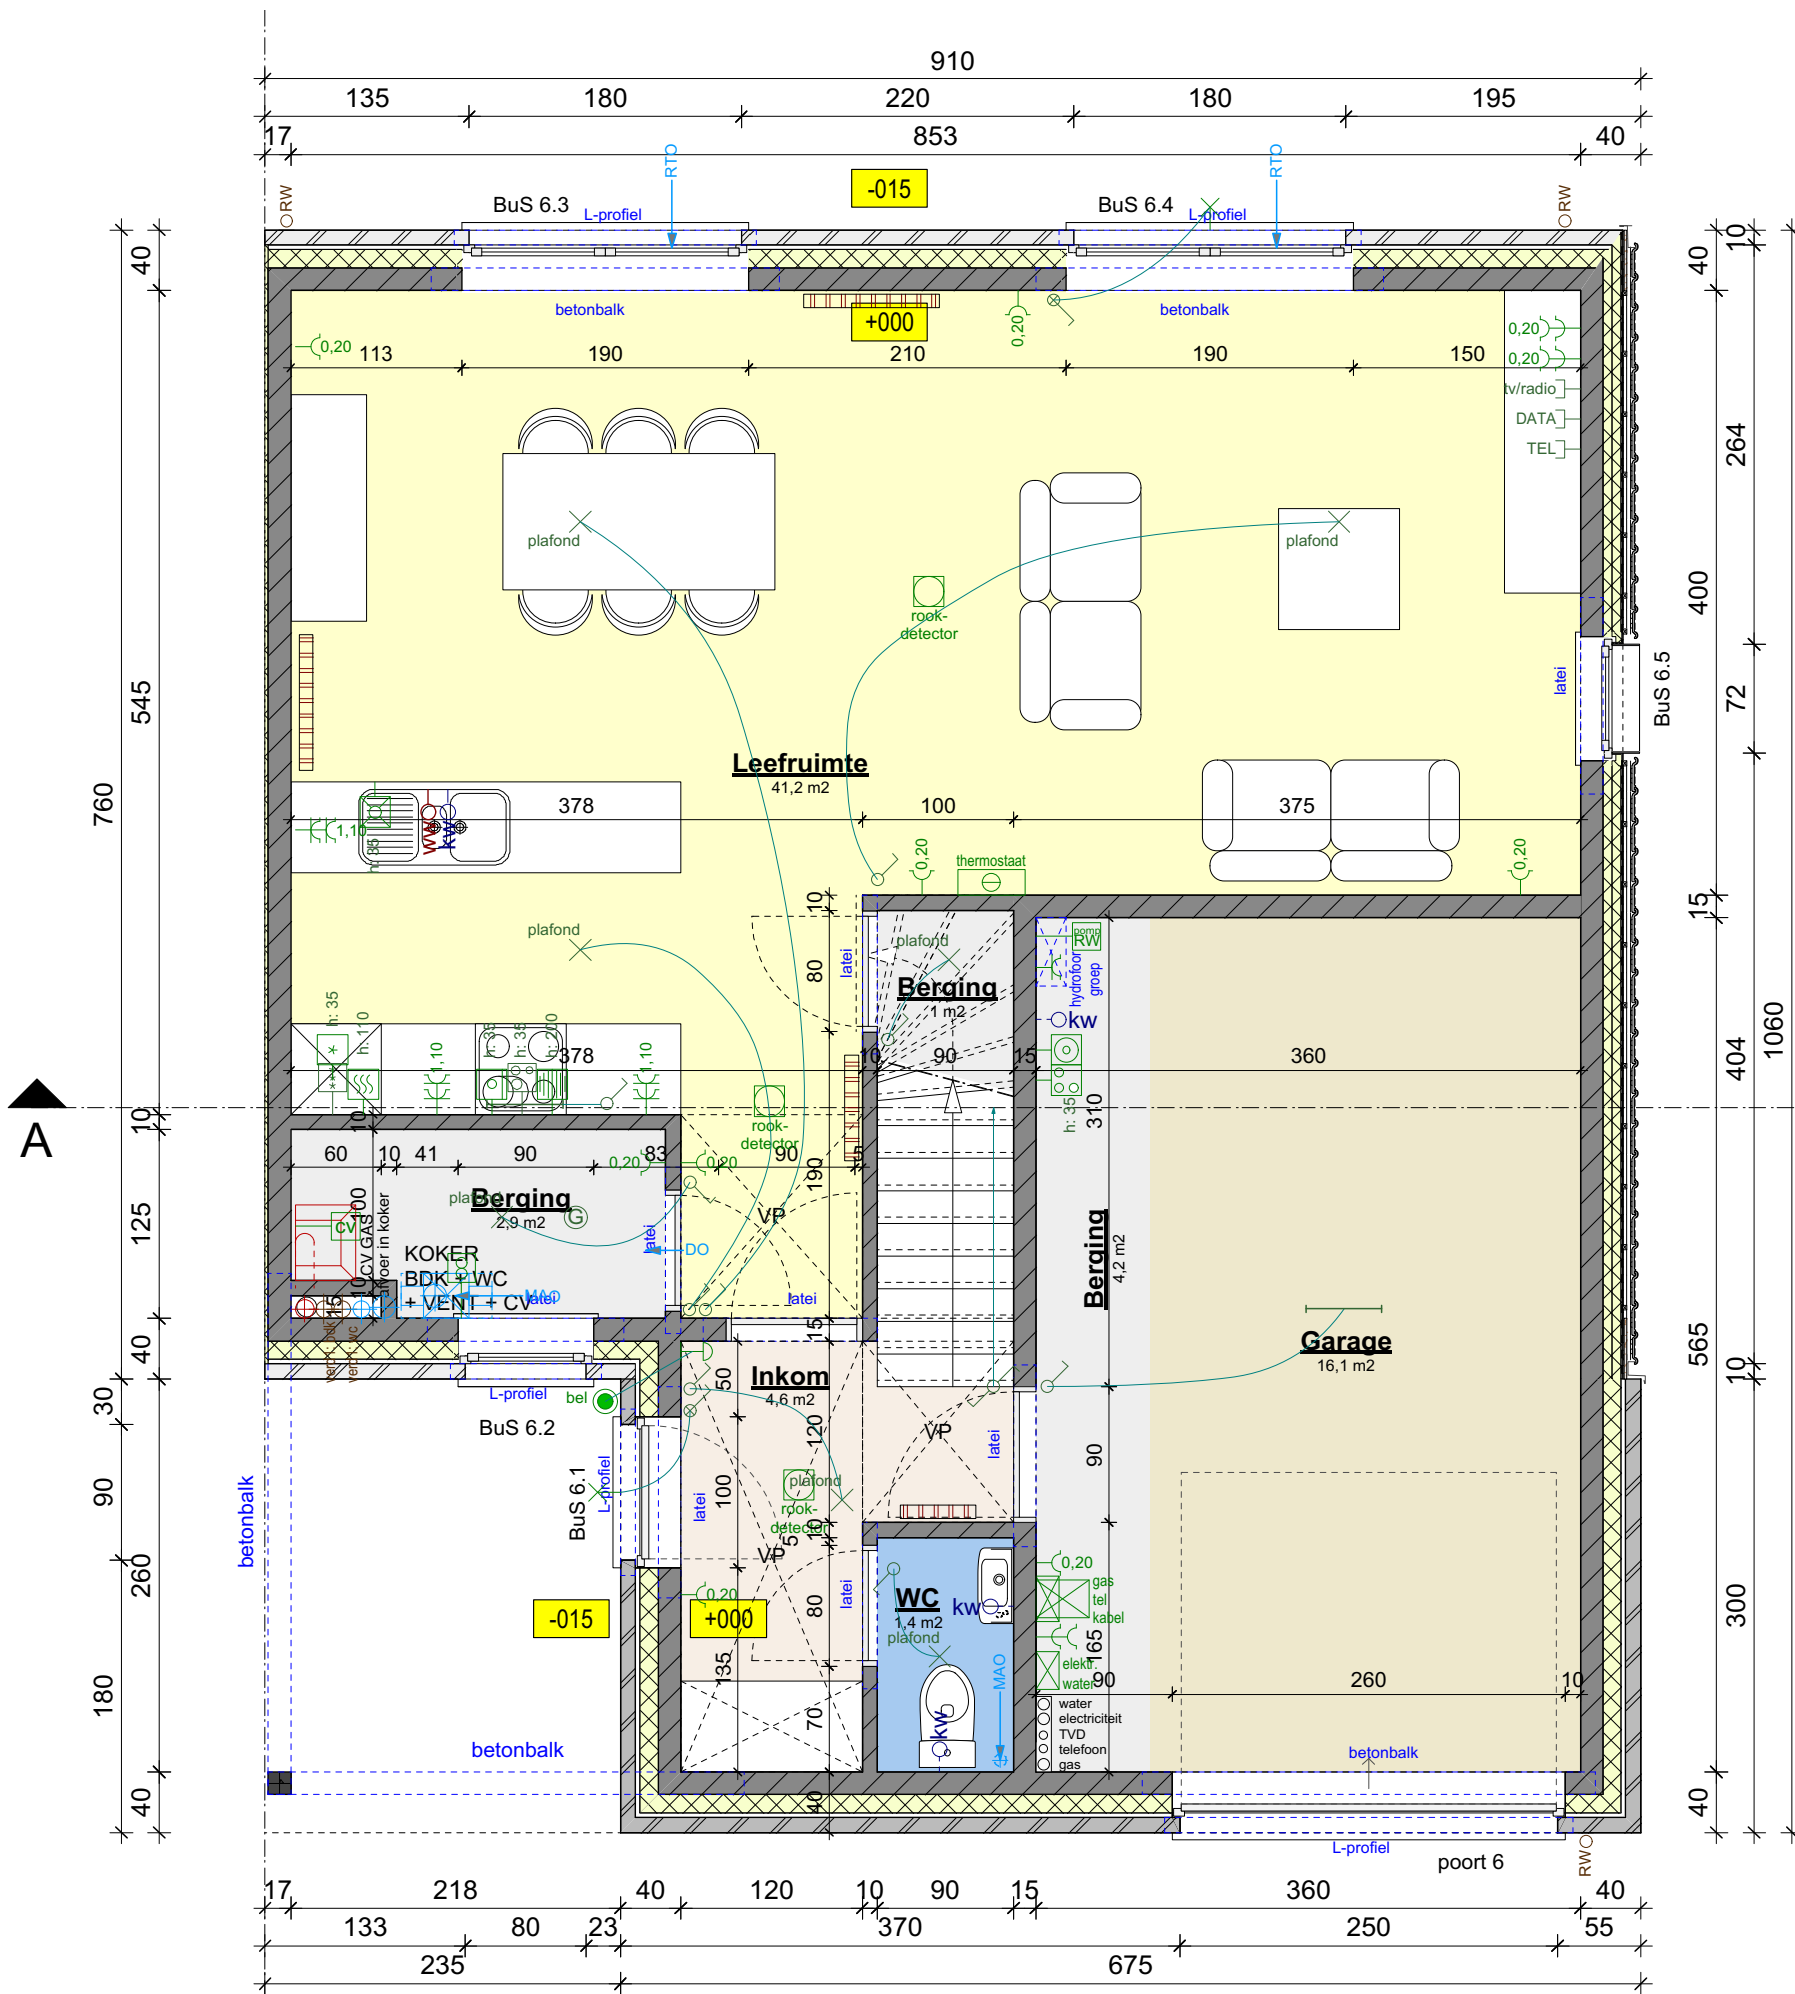

## Gelijkvloers

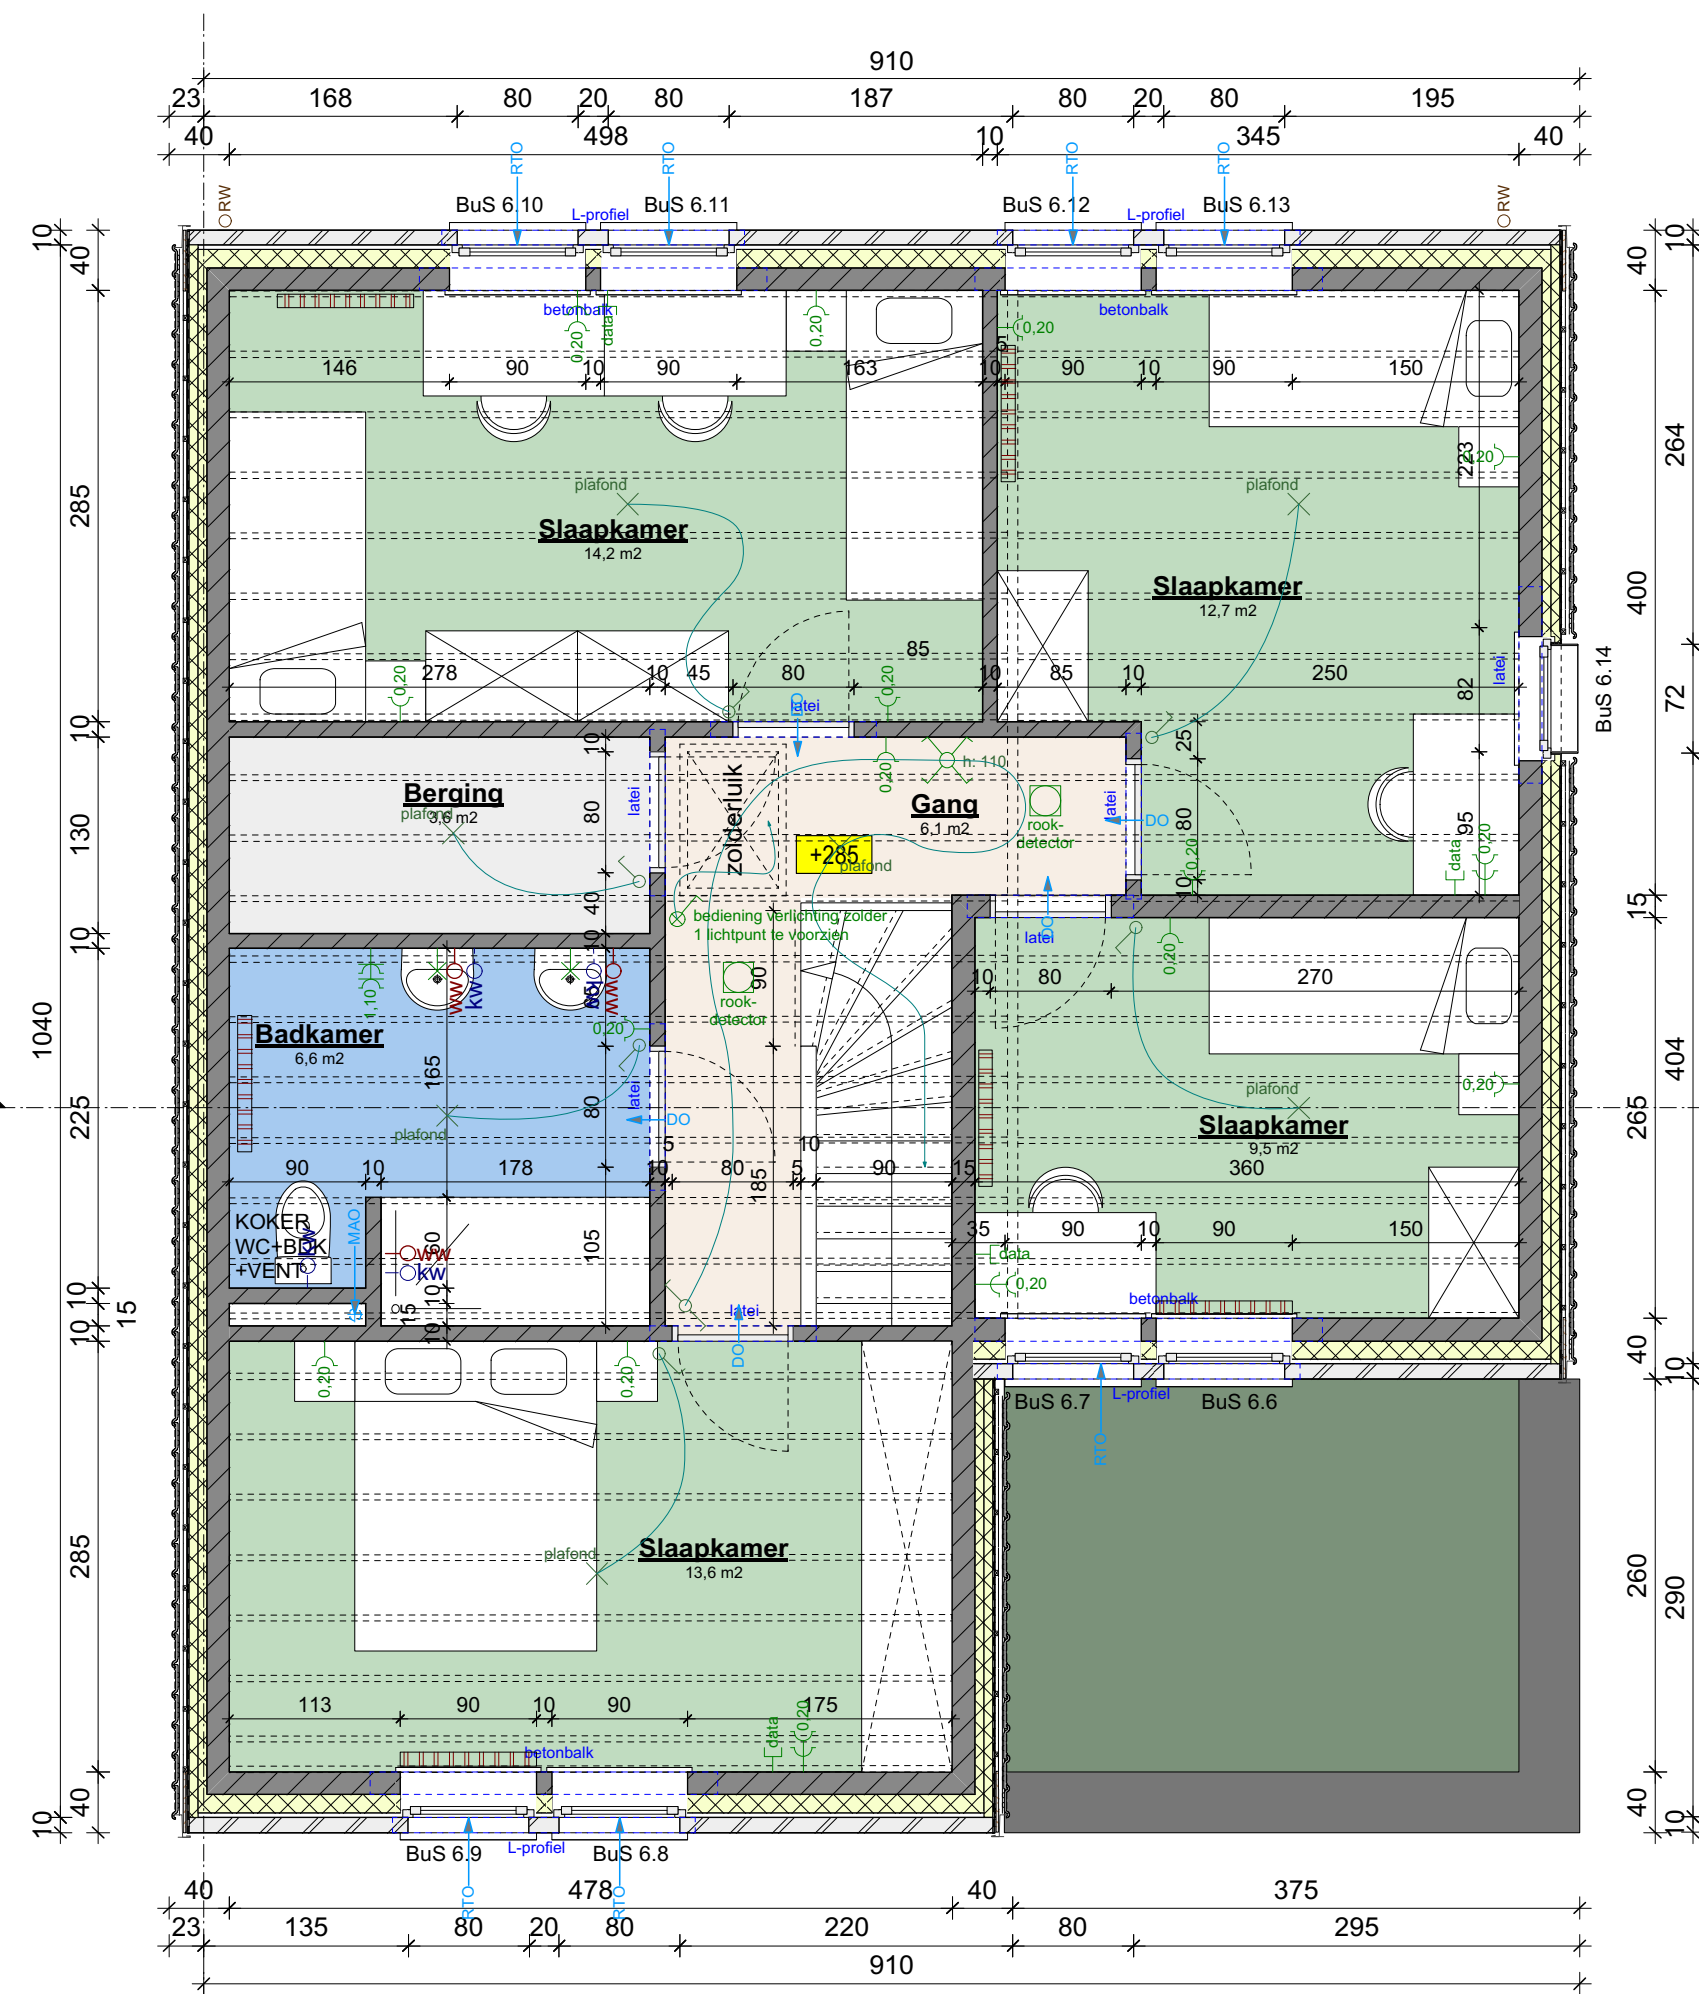

## Verdieping

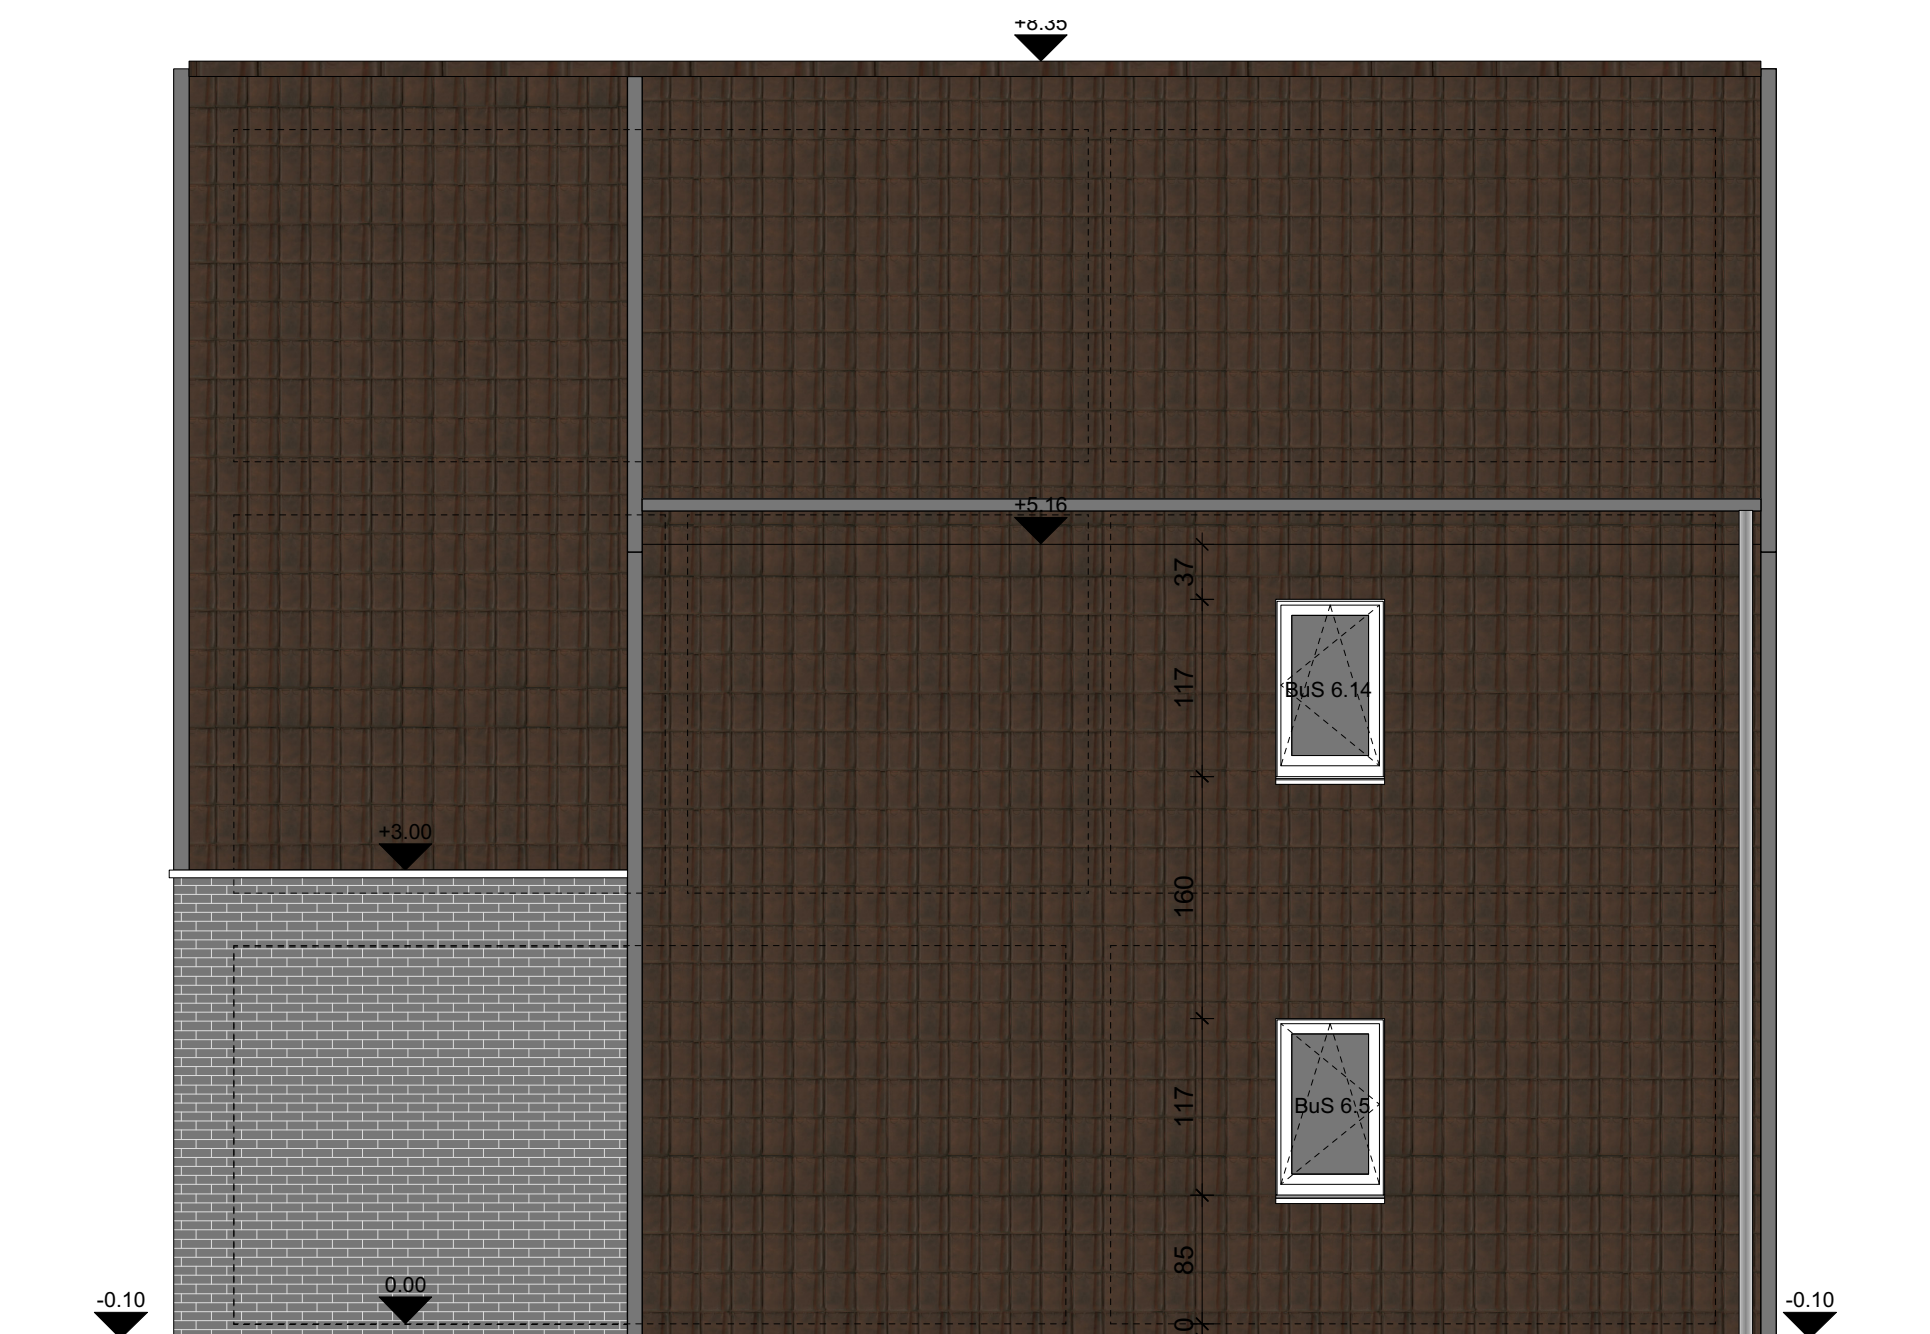

## Rechter zijgevel

<b>VOORONTWERP</b>	
Projectfase	
<b>GBZ 764.15</b>	<b>BOUWEN VAN 15 SOCIALE KOOPWONINGEN</b>
Documentcode	Projectomschrijving
<b>Groene Briel</b> Tweede Gidsenlaan 9060 Zelzate	<b>Ontworpen toestand lot 6</b>  Grondplannen 1/50 Gevels 1/50 Snedes 1/50 Funderingsplan 1/50
Bouwplaats  afd. 1 sectie A 557y, 556e, 584c, 587r3, 587i3	
Kuststrate gegoevens	Totaal tekening
<b>30/03/2018</b> GBZ UVb 180330Vwx	<b>CVBA Wonen</b> <b>Freddy De Vilder</b>  Marcel Molllelaan 17 9060 Zelzate Tel.: 09 344 54 59 Opdrachtgever
<b>08/18</b>	<b>Atelier 4 Architecten BVBA</b> <b>Peter Van Driessche</b>  Blekersdijk 33 9000 GENT  Ontwerper
Index: <b>B</b>	A B C
<b>26/02/2018</b> <b>30/02/2018</b>	Aanpassingen volgens besprekingen bij BAST verlijningen en aanpassingen
<b>ATELIER 4</b>	
<b>ARCHITECTEN BVBA</b>	
<b>MITA DE BAERE</b>	
<b>PETER VAN DRIESSCHE</b>	
Tel.: 0032099293 70 09 fax.: 0032099293 38 23	www.atelier4.be info@atelier4.be