

Debbautshoek I

Groen als collectieve binder


FASE 1

Type woongelegenheden Sparrenstraat



Heeft u vragen of opmerkingen?

Contacteer ons via info@cvbawonen.be of bel naar
09 344 54 59

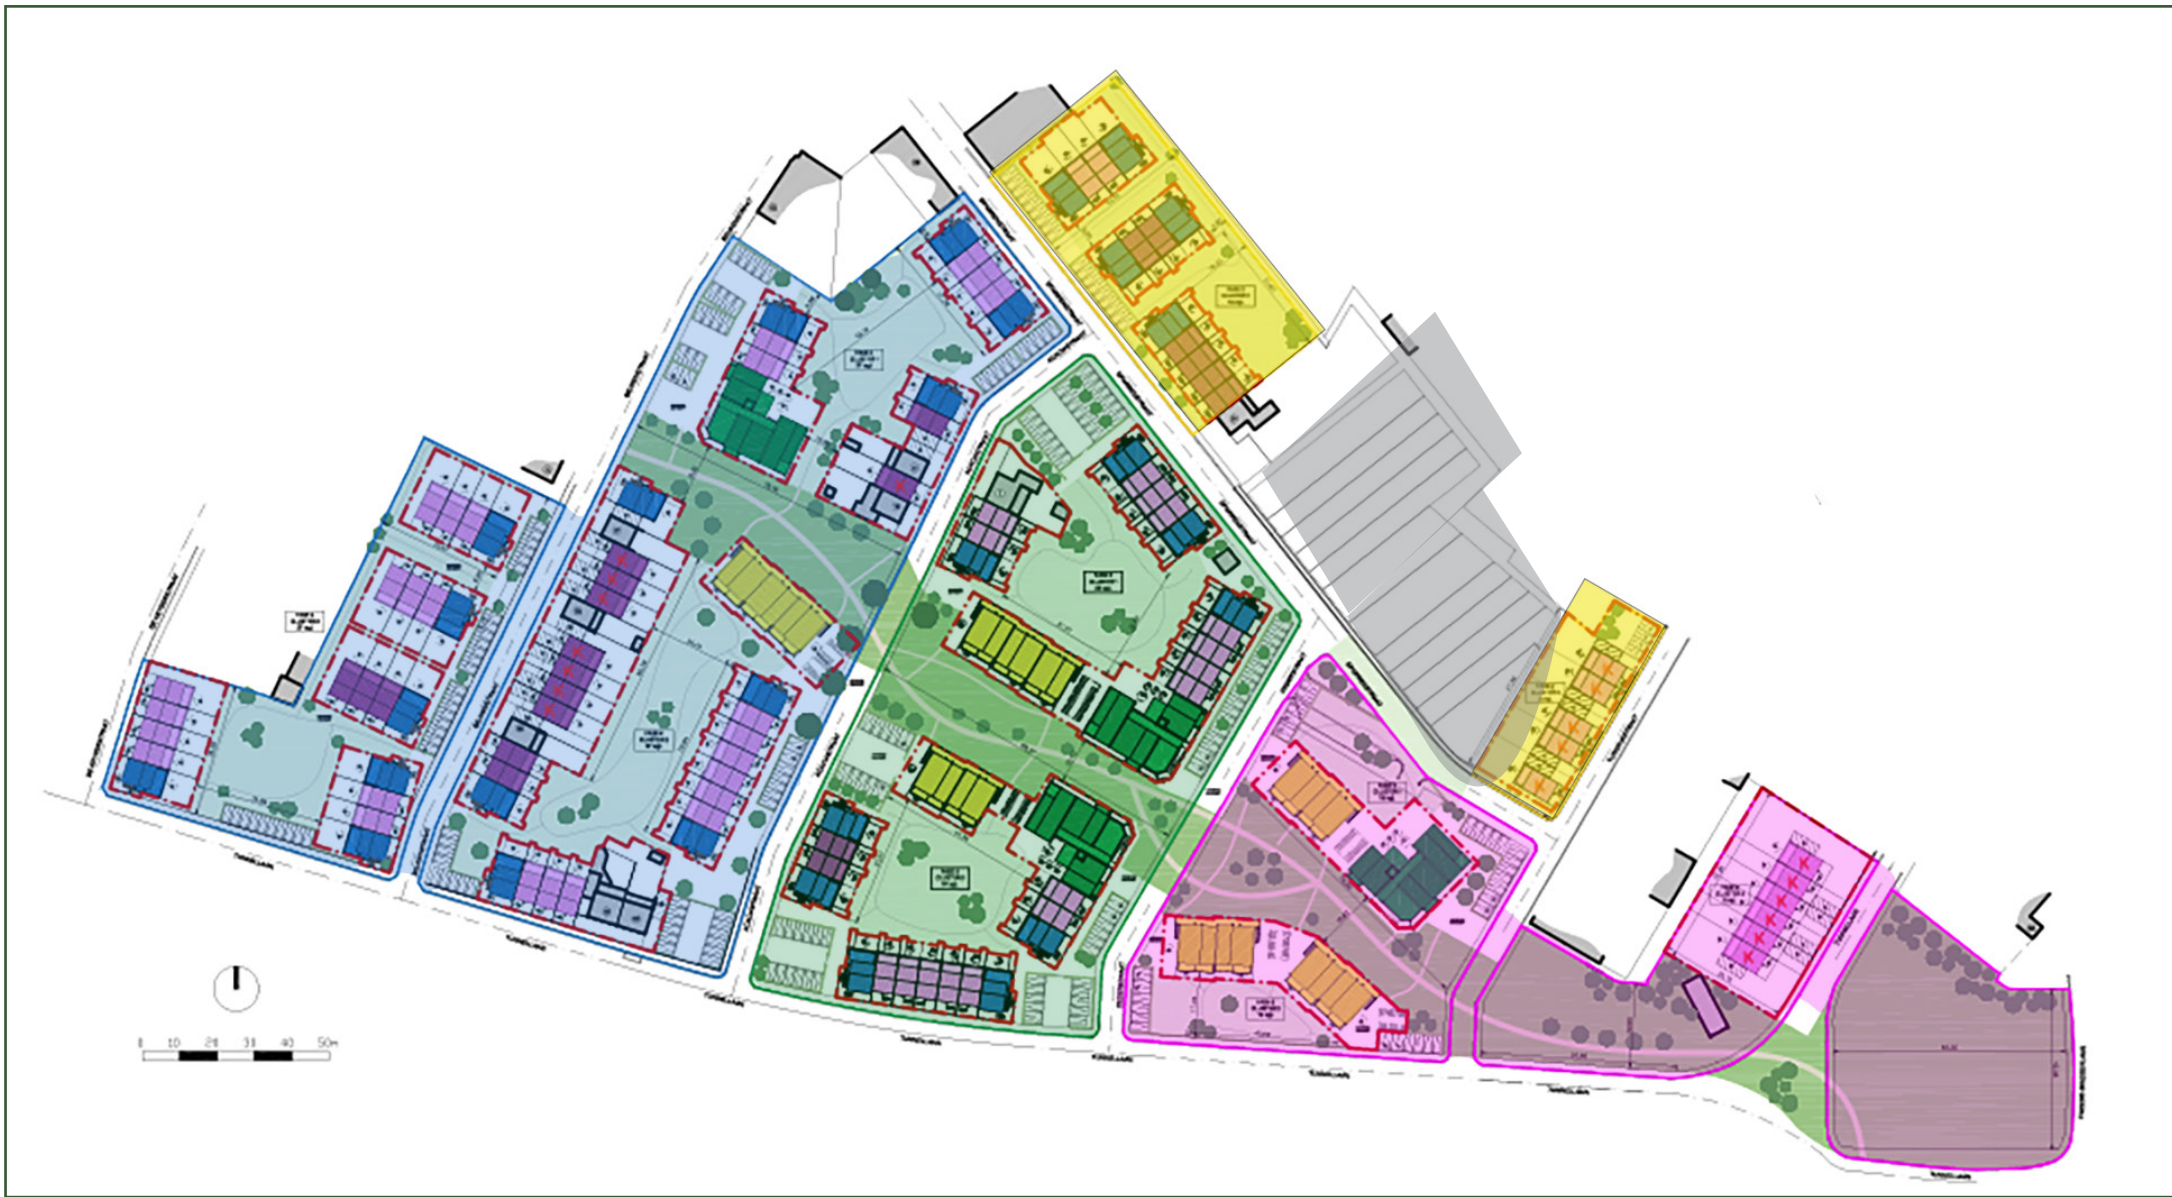

FASE 1:
Sparrenstraat


FASE 2:
Sparrenstraat oneven nummer + deel Tuinwijkstraat

FASE 3:
Sparrenstraat - Cederstraat - Acaciastraat - Tunnellaan

FASE 4:
De Keyzerstraat - Tunnellaan - Beukenstraat - Acaciastraat - Sparrenstraat

FASE 5:
Cederstraat - Tweede Gidsenlaan - Tuinwijkstraat - Tunnellaan

PLAN SPARRENSTRAAT- Gelijkvloers blok B

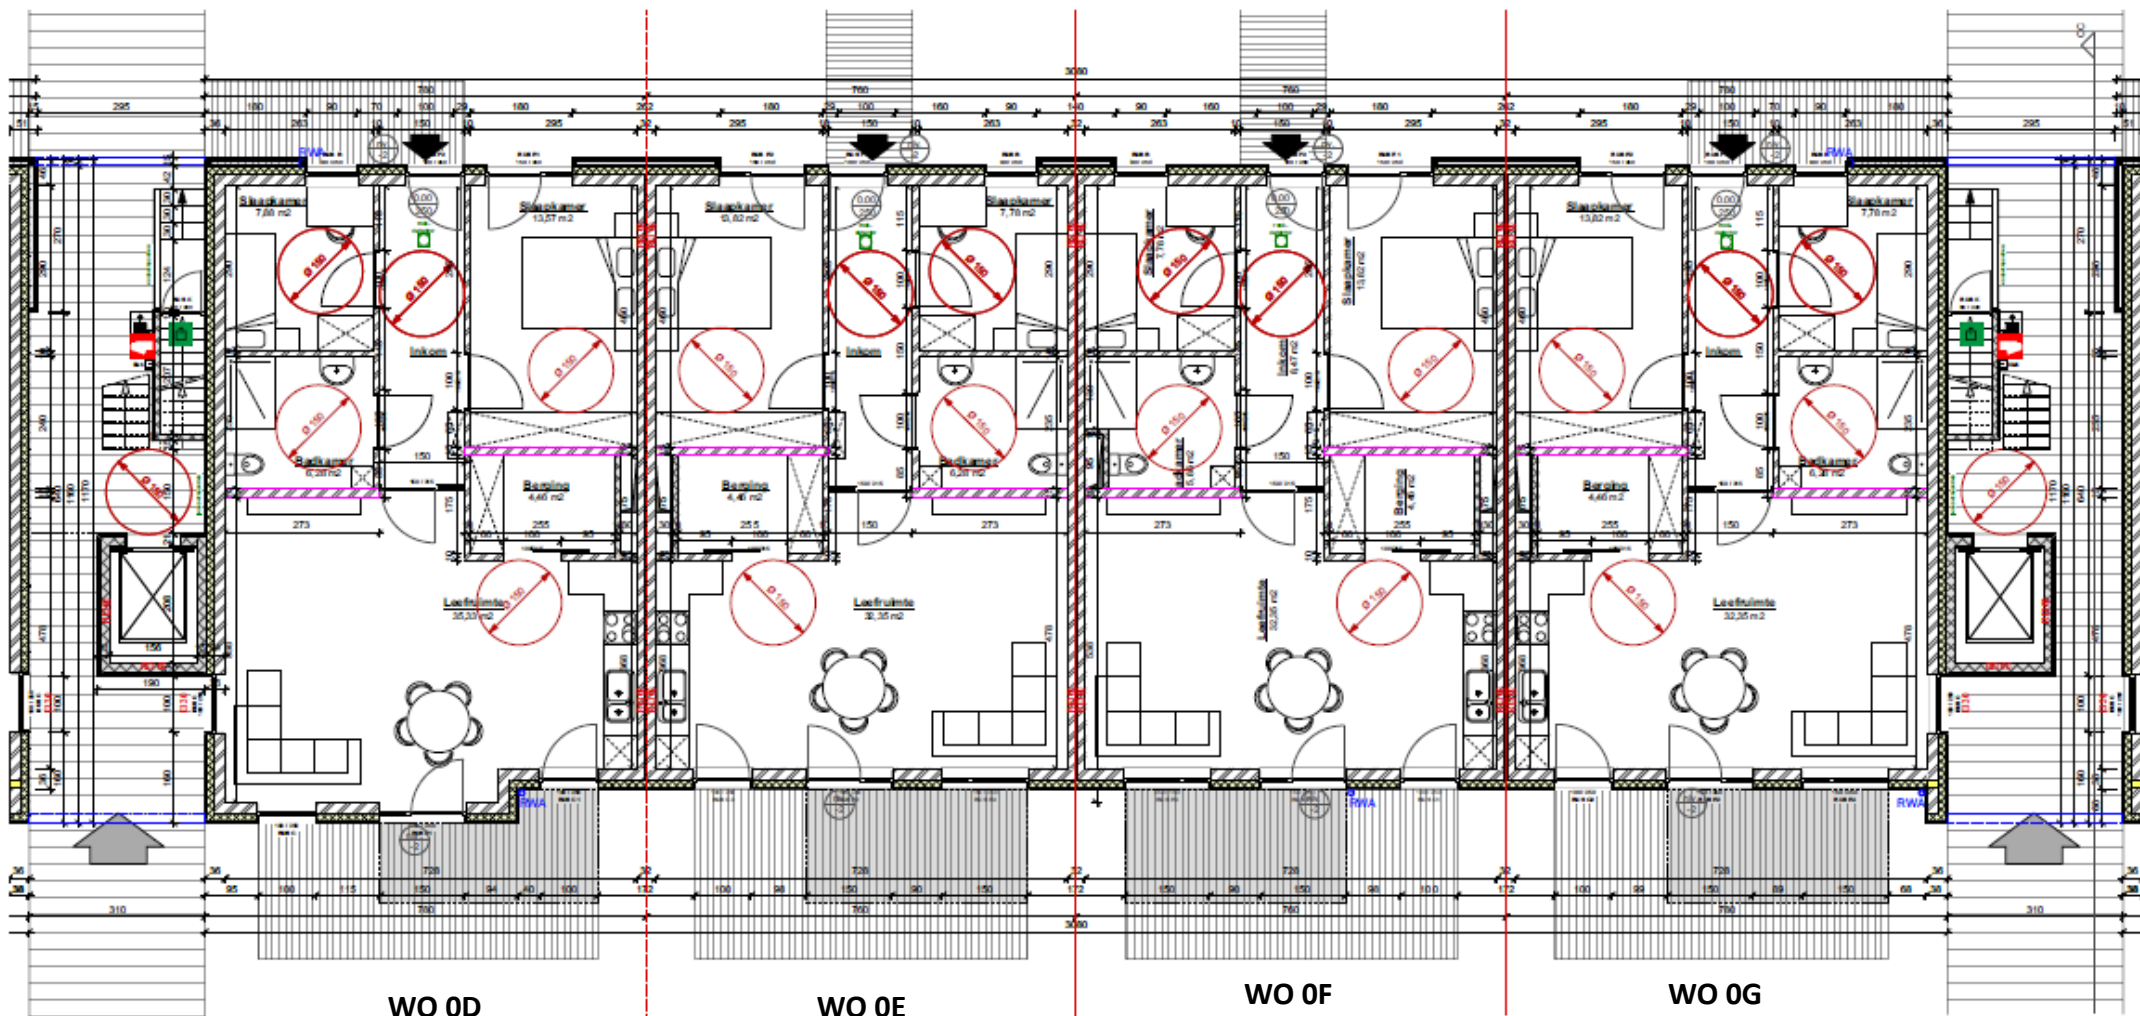


WO 0D
Type 2B (kop)

WO 0E
Type 2A

WO 0F
Type 2

WO 0G
Type 2A

PLAN SPARRENSTRAAT- eerste verdieping blok B

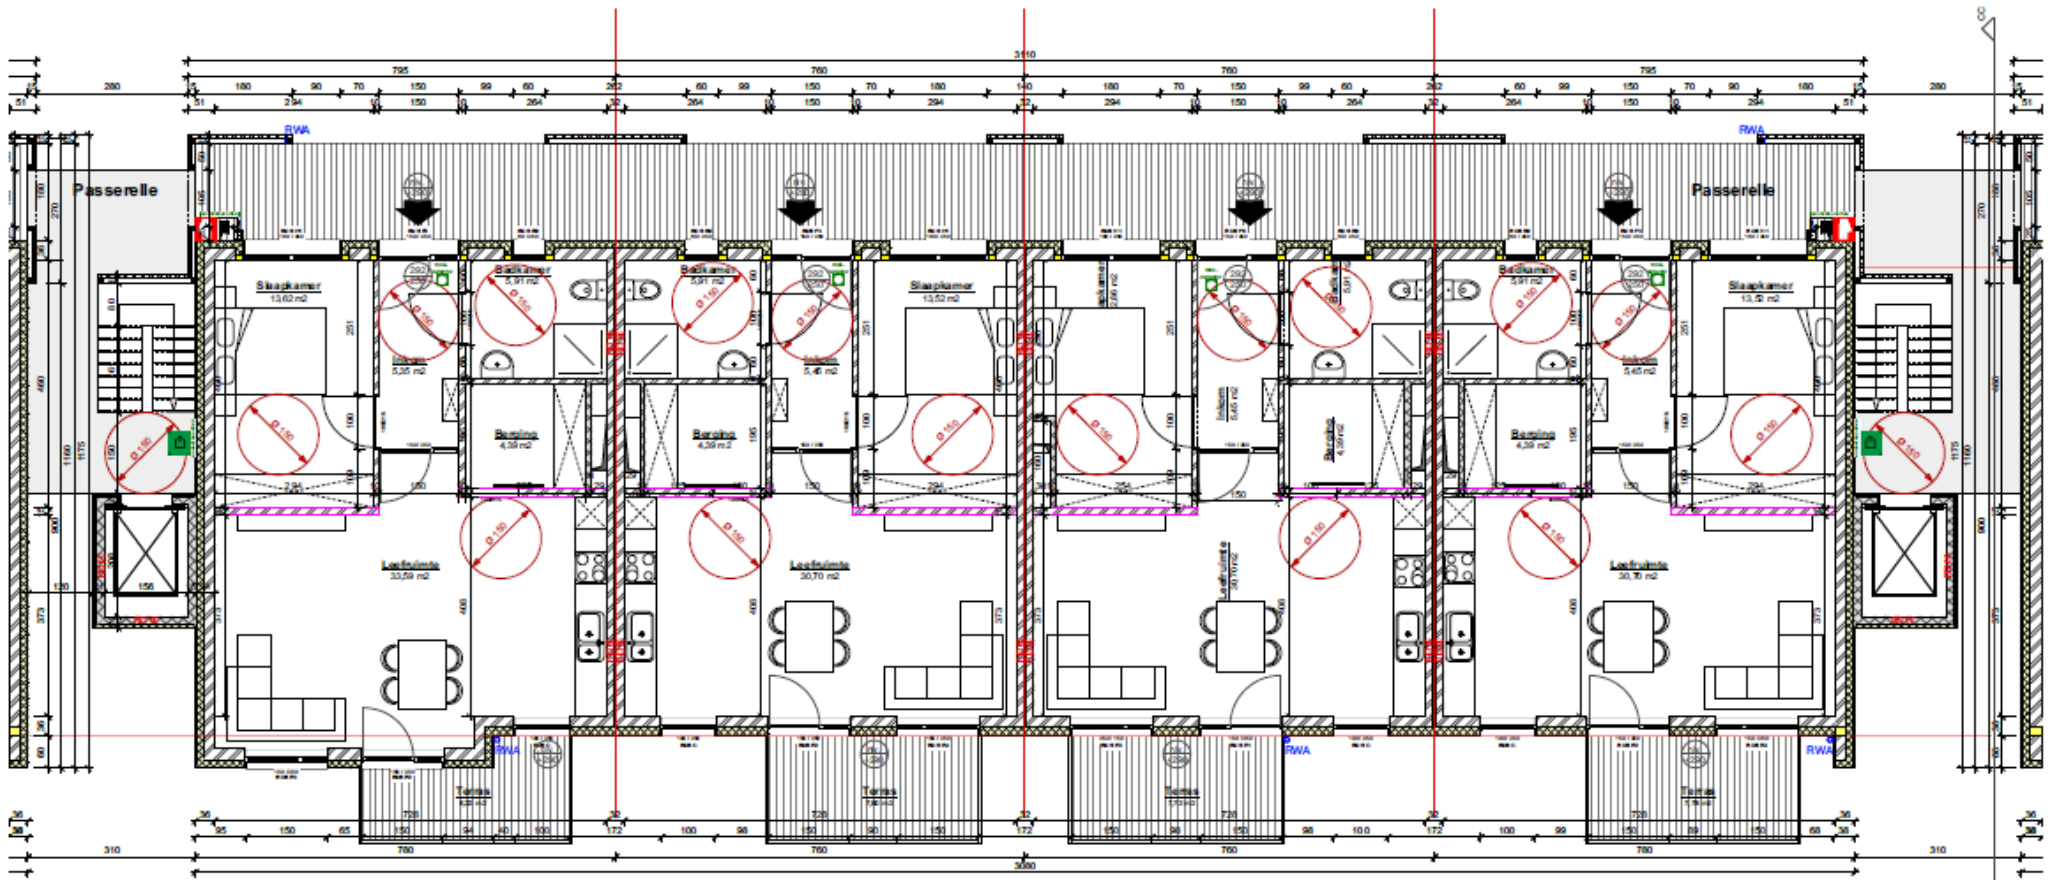


WO 1D
Type 3C (kop)

WO 1E
Type 3B

WO 1F
Type 3

WO 1G
Type 3B

PLAN SPARRENSTRAAT- tweede verdieping blok B

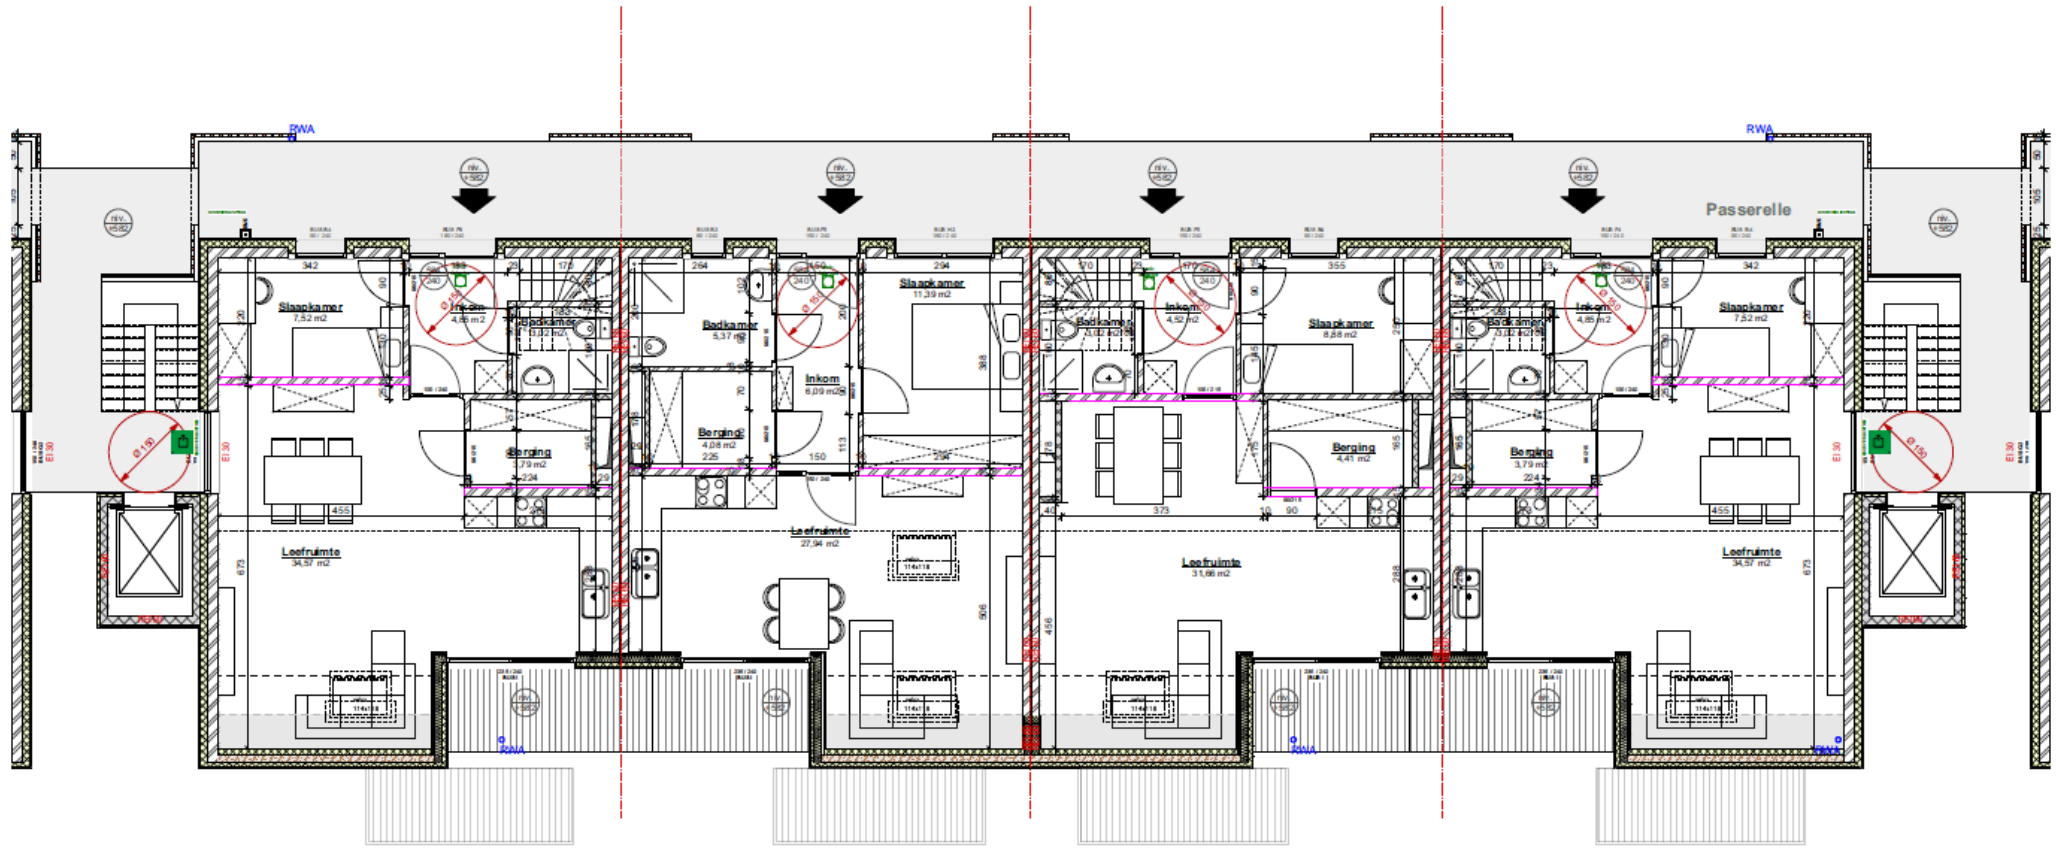


WO 2D
Type 6 duplex (niv.
+2)

WO 2E
Type 5

WO 2F
Type 7 duplex (niv.
+2)

WO 2G
Type 6 duplex
(niv.+2)

PLAN SPARRENSTRAAT- derde verdieping blok B

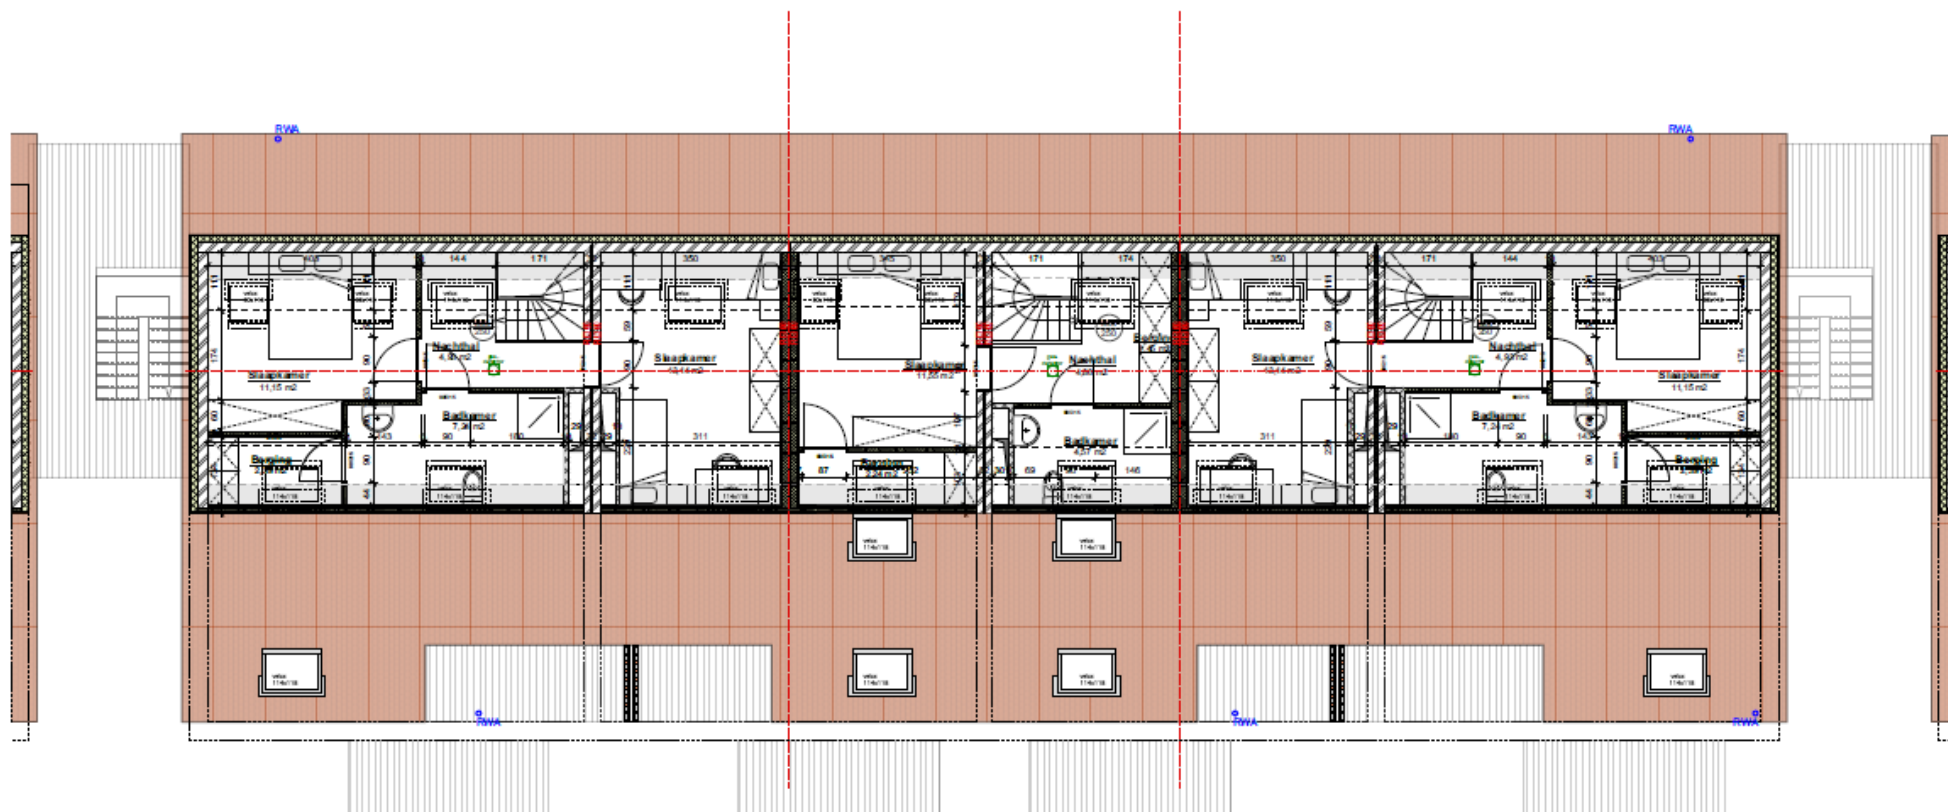

WO 2D
Type 6 duplex (dak-
niveau)

WO 2F
Type 6 duplex (dak-
niveau)

WO 2G
Type 6 duplex (dak-
niveau)



Heeft u vragen over het project Debbautshoek I - Sparrenstraat? Contacteer ons via info@cvbawonen.be of via het nummer 09 344 54 59.